


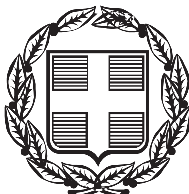

ΕΦΗΜΕΡΙΣ ΤΗΣ ΚΥΒΕΡΝΗΣΕΩΣ

ΤΗΣ ΕΛΛΗΝΙΚΗΣ ΔΗΜΟΚΡΑΤΙΑΣ

ΤΕΥΧΟΣ ΤΕΤΑΡΤΟ **Αρ. Φύλλου 434**

25 Απριλίου 2005

ΑΠΟΦΑΣΕΙΣ

Αριθ. 1397/Φ. αιγ. - παρ. (1)

Καθορισμός των ορίων αιγιαλού-παραλίας και παλαιού αιγιαλού στη θέση «Κάραβος Αλιβερίου», Δήμου Ταμυναίων, Ν. Ευβοίας.

Ο ΓΕΝΙΚΟΣ ΓΡΑΜΜΑΤΕΑΣ ΠΕΡΙΦΕΡΕΙΑΣ ΣΤΕΡΕΑΣ ΕΛΛΑΔΑΣ

Έχοντας υπόψη:

1. Τις διατάξεις του Ν. 3200/1955 «περί διοικητικής αποκεντρώσεως» όπως αυτές τροποποιήθηκαν και ισχύουν σήμερα με τα Ν.Δ. 532/1970, Β.Δ. 704/1970, Β.Δ. 705/1970, Β.Δ. 192/1972, Π.Δ. 71/1984, Π.Δ. 347/1986, Ν. 2026/1992 και Π.Δ.97/1993.

2. Τις διατάξεις του Π.Δ. 551/1988 «Οργάνωση Νομαρχιών - Οργάνωση Οικονομικών Υπηρεσιών» (ΦΕΚ 259 τ.Α').

3. Τις διατάξεις του άρθρου 19 παρ.5 του Ν. 2344/1995, του άρθρου 52 παρ.6 του Ν. 2218/1994, του άρθρου 4 παρ.7 του Ν. 2240/1994, δυνάμει των οποίων αρμοδιότητες του Υπουργείου Οικονομικών που είχαν μεταβιβασθεί στους Νομάρχες, ανήκουν στον Περιφερειακό Δ/ντή, σε συνδυασμό με αυτές του άρθρου 14 παρ.2 του Ν. 2399/1996, με τις οποίες προβλέπεται η κατάργηση των θέσεων των Περ/κών Δ/ντών, οι αρμοδιότητες πλέον του οποίου περιήλθαν στο Γενικό Γραμματέα της Περιφέρειας και ασκούνται από τον Αναπλ/τή Περ/κό Δ/ντή.

4. Τις διατάξεις του τετάρτου εδαφίου της παρ.2 του άρθρου 1 και της παρ.6 του ιδίου άρθρου του Ν. 2503/1997 «περί διοίκησης, οργάνωσης, στελέχωσης της Περιφέρειας, ρύθμιση θεμάτων για την Τοπική Αυτ/ση και άλλες διατάξεις» (ΦΕΚ 107 τ.Α΄), σύμφωνα με τις οποίες οι Περιφερειακές Υπηρεσίες του Υπουργείου Οικονομικών, που συγκροτούσαν την Περιφερειακή Διοίκηση του Νομού ή της Νομαρχίας, δεν υπήχθησαν στην ενιαία οργανική μονάδα της Περιφέρειας, ούτε καταργήθηκαν, αλλά αποτελούν από 1.9.1997 Υπηρεσίες του Υπουργείου Οικονομικών.

5. Το υπ' αριθμ. 28979/31.7.1997 έγγραφο της Δ/νσης Διοίκησης του Υπ. Εσωτερικών Δημ. Διοίκησης & Αποκέντρωσης, σύμφωνα με το οποίο οι αρμοδιότητες του Γεν. Γραμματέα Περιφέρειας σε θέματα Υπηρεσιών του Υπ. Οικονομικών, μεταφέρονται από 1.9.1997 στον Υπουργό Οικονομικών.

6. Την υπ' αριθμ. 14650/ΔΙΟΕ85/17.3.2004 (ΦΕΚ 519 τ.Β΄/17.3.2004) κοινή απόφαση του Πρωθυπουργού και του Υπουργού Οικονομίας και Οικονομικών, περί καθορισμού αρμοδιοτήτων των Υφυπουργών Οικονομίας και Οικονομικών.

7. Τις διατάξεις της παρ. 21 του αρθρου 46 του Ν. 3220/2004 (ΦΕΚ 15τ.Α'), «μέτρα αναπτυξιακής και κοινωνικής πολιτικής - αντικειμενοποίηση του φορολογικού ελέγχου και άλλες διατάξεις» δυνάμει των οποίων από 10.4.2004, οι αρμοδιότητες του Υπουργού Οικονομίας και Οικονομικών, οι οποίες ανήκαν ή είχαν μεταβιβαστεί στους Νομάρχες μέχρι την έναρξη λειτουργίας των Νομαρχιακών Αυτοδιοικήσεων και αφορούν θέματα του Υπουργείου Οικονομίας και Οικονομικών, που εξαιρέθηκαν από την κατάργηση με τις διατάξεις της παρ.2 του άρθρου 39 του Ν. 2218/1994, περιέρχονται στους Γενικούς Γραμματείς Περιφερειών, πλην των θεμάτων ΥΔΕ.

8. Την υπ' αριθμ. 1063649/790/Α0006/3.8.2004 απόφαση του Υπουργού Οικονομίας και Οικονομικών «περί καταγραφής και διοικητικής κωδικοποίησης των αρμοδιοτήτων σε θέματα Υπηρεσιών του Υπουργείου Οικονομίας και Οικονομικών, που περιέρχονται στους Γεν. Γραμματείς Περιφερειών κατά τις διατάξεις της παρ. 21 του άρθρου 46 του Ν. 3220/2004».

9. Τις διατάξεις της παρ.2 του άρθρου 34 του Ν. 2971/2001 (ΦΕΚ 285 τ.Α΄/19.12.1001) «περί αιγιαλού, παραλίας και άλλες διατάξεις», σύμφωνα με τις οποίες οι εκκρεμείς υποθέσεις που αφορούν τον καθορισμό αιγιαλού και παραλίας εξακολουθούν να διέπονται από τις ισχύουσες μέχρι την έναρξη ισχύος του νόμου αυτού διατάξεις, σε συνδυασμό με την υπ' αριθμ. 252/2002 γνωμοδότηση του Ν.Σ.Κ.

10. Τις διατάξεις του Α.Ν. 2344/1940 «περί αιγιαλού και παραλίας».

11. Τις διατάξεις του Ν.Δ. 439/1970 «περί συμπληρώσεως των διατάξεων περί αιγιαλού».

12. Τις διατάξεις του Ν. 719/1977 «περί του τρόπου σύνταξης τοπογραφικών-υψομετρικών διαγραμμάτων από ιδιώτες μηχανικούς κ.λ.π.».

13. Την από 26.3.2004 έκθεση της κατά το άρθρο 3 του Ν. 2971/2001 αρμόδιας Επιτροπής καθορισμού των ορίων του αιγιαλού-παραλίας-παλ. αιγιαλού, που καθόρισε

τα όρια αιγιαλού-παραλίας-παλαιού αιγιαλού στη θέση «Κάραβο Αλιβερίου», Δήμου Ταμυναίων, Ν. Ευβοίας.

14. Τα από Σεπτεμβρίου 1999, με κλίμακα 1:500 τοπογραφικά διαγράμματα των τοπογράφων μηχανικών Μιχάλη Β. Ανδρούλη και Ιωάννη Κ. Γραμματικού, σε τέσσερις (4) πινακίδες, που ελέγχθηκαν για την ακρίβεια της αποτύπωσης στις 27.1.2000 από την Σ. Σουρτζή, μηχανικό της Δ.Τ.Υ.Ν.Α.Ε. και θεωρήθηκαν την ίδια ημερομηνία από τον Νικ. Κασιώνη, Προϊστάμενο της ΤΛΥ της Δ/νσης Τεχνικών Υπηρεσιών Νομ/κης Αυτ/σης Ευβοίας και εγκρίθηκαν με την υπ' αριθμ. 904/2000 απόφαση του Γ. Λειβαδίτη, Δ/ντη Τ.Υ.Ν.Α.Ε., όπως ορίζουν οι διατάξεις του άρθρου 20 του Ν. 719/1977 και συνοδεύουν της Έκθεση της προαναφερόμενης Επιτροπής.

15. Τη σύμφωνη γνώμη του Γενικού Επιτελείου Ναυτικού, που διατυπώθηκε στο Φ.544.5/513/04/Σ.684/ 25.5.2004 έγγραφό του.

16. Το υπ' αριθμ. Φ. 121/1209/04/7.3.2005 έγγραφο της Κτηματικής Υπηρεσίας Ν. Ευβοίας.

17. Την υπ' αριθμ. 87/11.1.2005 απόφαση Γ.Γ. Περ. Στερ. Ελλάδος «Κατανομή αρμοδιοτήτων στις Οργανικές Μονάδες της Περ. Στερεάς Ελλάδος», αποφασίζουμε:

1. Επικυρώνουμε την από 26.3.2004 έκθεση της κατά το άρθρο 3 του Ν. 2971/2001 αρμόδιας Επιτροπής καθορισμού των ορίων του αιγιαλού-παραλίας-παλ. αιγιαλού «περί καθορισμού των ορίων αιγιαλού-παραλίας και παλαιού αιγιαλού στη θέση «Κάραβος Αλιβερίου» Δήμου Ταμυναίων, Ν. Ευβοίας», καθώς και τα από Σεπτεμβρίου 1999 τοπογραφικά-υψομετρικά διαγράμματα, που τη συνοδεύουν, τα οποία συντάχθηκαν από τους τοπογράφους μηχανικούς Μιχάλη Β. Ανδρούλη και Ιωάννη Κ. Γραμματικό, σε τέσσερις (4) πινακίδες, με κλίμακα 1:500, που ελέγχθηκαν για την ακρίβεια της αποτύπωσης από την Σ. Σουρτζή, μηχανικό της Δ.Τ.Υ.Ν.Α.Ε. στις 27.1.2000 και θεωρήθηκαν την ίδια ημερομηνία από τον Νικ. Κασιώνη, πολιτικό μηχανικό, Προϊστάμενο του ΤΛΥ της Δ/νσης Τ.Υ. Νομ/κης Αυτ/σης Ευβοίας και εγκρίθηκαν με την υπ' αριθμ. 904/2000 απόφαση του Γ. Λειβαδίτη, Δ/ντη Τ.Υ.Ν.Α.Ε., όπως ορίζουν οι διατάξεις του άρθρου 20 του Ν. 719/1977.

2. Στα παραπάνω διαγράμματα καθορίσθηκαν από την αρμόδια Επιτροπή, όπως πιο πάνω αναφέρεται:

α) η οριογραμμή του αιγιαλού με κόκκινη συνεχή πολυγωνική γραμμή με στοιχεία 1,2,...23,24, της οποίας οι κορυφές εξασφαλίζονται με συντεταγμένες του κρατικού τριγωνομετρικού δικτύου.

β) η οριογραμμή της παραλίας με κίτρινη συνεχή πολυγωνική γραμμή με στοιχεία 1',2',...22',23', της οποίας οι κορυφές εξασφαλίζονται με συντεταγμένες του κρατικού τριγωνομετρικού δικτύου, σε σταθερή απόσταση δέκα (10) μέτρων από την οριογραμμή του αιγιαλού, εκτός της περίπτωσης που αυτή υπερβαίνει την εγκεκριμένη οικοδομική γραμμή του σχεδίου πόλης, οπότε και ταυτίζονται.

3. Αποφαίνεται ότι υπάρχει παλαιός αιγιαλός και καθορίζει αυτόν με μπλε συνεχή πολυγωνική γραμμή με στοιχεία 1˝, 2˝, ... 10˝, της οποίας οι κορυφές εξασφαλίζονται με συντεταγμένες του κρατικού τριγωνομετρικού δικτύου.

4. Δεν εξαιρούνται τα κτίσματα και οι λοιπές κατασκευές που βρίσκονται στη ζώνη παραλίας, στο εκτός εγκ/νου σχεδίου πόλης τμήμα.

Η απόφαση αυτή μαζί με την έκθεση και το διάγραμμα που προαναφέραμε, να δημοσιευθούν στην Εφημερίδα της Κυβερνήσεως.

Λαμία, 5 Απριλίου 2005

Ο Γενικός Γραμματέας Περιφέρειας
ΚΩΝΣΤΑΝΤΙΝΟΣ ΕΞΑΡΧΟΣ

ΕΚΘΕΣΗ
ΕΠΙΤΡΟΠΗΣ ΚΑΘΟΡΙΣΜΟΥ ΟΡΙΩΝ ΑΙΓΙΑΛΟΥ
ΠΑΡΑΛΙΑΣ
ΕΠΑΝΕΞΕΤΑΣΗ

Για τον καθορισμό το πρώτον των ορίων αιγιαλού-παραλίας και παλαιού αιγιαλού στη θέση «Κάραβος», Αλιβερίου, Δήμου Ταμυναίων, Ν. Ευβοίας.

Στον Κάραβο Αλιβερίου σήμερα 26.3.2004, ημέρα Παρασκευή, οι υπογραφόμενοι :

1) Αθηνά Μπούρικα, τοπ/φος μηχανικός ΠΕ/Α, Προϊσταμένη Κτηματικής Υπηρεσίας Ν. Εύβοιας, σαν Πρόεδρος,

2) Δημήτρης Προκάκης, τοπ/φος μηχ/κός ΠΕ/Δ, υπάλληλος της Κτηματικής Υπηρεσίας Ν. Εύβοιας, σαν μέλος,

3) Κων/νος Δεμερτζής, πλωτάρχης Λ.Σ., Λιμενάρχης Αλιβερίου , σαν μέλος,

4) Χαράλαμπος Σκούντζος, τοπ/φος μηχ/κός ΠΕ/Α, αναπλ/της Δ/ντή Χ.Ο.Π. Νομ/κής Αυτ/σης Εύβοιας, σαν μέλος, (κωλυομένου του τακτικού μέλους)

5) (Ο Δ/ντής Π ΕΧΩ Στ. Ελλάδας, που αποτελεί το 5ο μέλος δεν προσήλθε)

που αποτελούμε την Επιτροπή καθορισμού ορίων αιγιαλού - παραλίας καταθέσεων αμμοληψίας, η σύνθεση της οποίας καθορίστηκε βάσει των διατάξεων του άρθρου 3 του Ν. 2971/2001 «περί αιγιαλού-παραλίας και άλλες διατάξεις» και με την υπ' αριθμ. 1237/9.5.2002 Απόφαση του Προϊσταμένου της Οικονομικής Επιθεώρησης Στερεάς Ελλάδας του Υπουργείου Οικονομικών, που συγκλήθηκε με την υπ' αριθμ. Φ121/952πε/24.3.2004 πρόσκληση του Προέδρου της, μεταβήκαμε επί τόπου στην περιοχή που προαναφέραμε την 26.3.2004

Αφού λάβαμε υπόψη

1.- Το με αριθμ. 158/7.4.2000 έγγραφο του Λιμενικού Ταμείου Αλιβερίου, με το οποίο διαβιβάζονται θεωρημένα διαγράμματα και ζητείται ο καθορισμός των ορίων αιγιαλού-παραλίας στη πιο πάνω περιοχή.

2.- Τα από Σεπτεμβρίου 1999, με κλίμακα 1:500 τοπογραφικά διαγράμματα των τοπογράφων μηχανικών Μιχάλη Ανδρούλη και Ιωάννη Γραμματικού, σε τέσσερις (4) πινακίδες, που ελέγχθηκαν για την ακρίβεια της αποτύπωσης την 27.1.2000 από την Σ. Σουρτζή, μηχανικό της Δ.Τ.Υ.Ν.Α.Ε., θεωρήθηκαν την ίδια ημερομηνία από τον Ν. Κασιώνη, Προϊστάμενο του Τ.Λ.Υ. της Δ.Τ.Υ.Ν.Α.Ε. και εγκρίθηκαν με την υπ' αριθμ. 904/2000 απόφαση του Λειβαδίτη, Δ/ντή Τ.Υ. Νομ/κής Αυτ/σης Εύβοιας, όπως ορίζει το άρθρο 20 του Ν. 719/1977.

3.- Τις διατάξεις της παρ.2 του άρθρου 34 του 2971/ 2001 (ΦΕΚ 285 τ.Α΄/19.12.2001), σε συνδυασμό με την υπ' αριθμ. 252/2002 γνωμοδότηση του Ν.Σ.Κ., σύμφωνα με τις οποίες οι εκκρεμείς υποθέσεις που αφορούν τον καθορισμό ορίων αιγιαλού και παραλίας, εξακολουθούν να διέπονται από τις ισχύουσες μέχρι την έναρξη ισχύος του νόμου αυτού διατάξεις.

4.- Τις διατάξεις του Α.Ν. 2344/1940, όπως αυτός τρο-

ποποιήθηκε, συμπληρώθηκε και ισχύει καθώς και την σχετική Δικαστηριακή και Διοικητική Νομολογία.

5.- Την από επιτόπιο μετάβαση σχηματισθείσα αντίληψη για το πλάτος της βρεχόμενης ζώνης της ξηράς και άλλα συναφή στοιχεία δηλαδή:

α) Περιγραφή της μορφολογίας της περιοχής (κλίση εδάφους ομαλή).

β) Κατάσταση της ακτής (εκτελεσθέντα λιμενικά έργα και έργα ανάπλασης).

γ) Κατάσταση θαλασσίου χώρου.

δ) Παλίρροιες και θαλάσσια ρεύματα.

ε) Επικρατούσες καιρικές συνθήκες (διεύθυνση, ένταση και συχνότητα πνεόντων ανέμων, ύψος κύματος κ.λ.π.).

6.- Την υπ' αριθμ. 71056/15.6.1953 απόφαση ΥΔΕ, περί καθορισμού Χ.Ζ. Λιμένος Αλιβερίου και το από Ιουνίου 1951 τοπογραφικό διάγραμμα, σε κλίμακα 1:1000, που τη συνοδεύει, από τη σύγκριση του οποίου με την υφιστάμενη κατάσταση προκύπτει η κατασκευή συμπληρωματικών λιμενικών έργων και έργων ανάπλασης ενώ διαπιστώνεται και μεταβολή της ακτογραμμής, με αποτέλεσμα να απαιτείται και χάραξη οριογραμμής παλαιού αιγιαλού.

7.- Την υπ' αριθμ. Φ121/19748/1988 (ΦΕΚ 123 τ.Δ΄/1989) απόφαση Νομάρχη Εύβοιας «περί καθορισμού ορίων αιγιαλού-παραλίας στη θέση από «Βουλωμένη Πέτρα έως Αναψυκτήριο Σκαρλή» περιοχής Αλιβερίου, Ν. Ευβοίας», που αποτελεί όμορο προς Β.Δ. καθορισμό του παρόντος καθώς και το διάγραμμα που τη συνοδεύει, βάσει του οποίου έγινε η απαιτούμενη συναρμογή των κορυφών αιγιαλού-παραλίας.

8.- Την υπ' αριθμ. 1083710/9124/Β0010/21.2.2003 (ΦΕΚ 238 τ.Δ΄/14.3.2003) απόφαση Υφυπουργού Οικονομίας και Οικονομικών «περί καθορισμού ορίων αιγιαλού στη θέση Μηλάκι, Αλιβερίου», έμπροσθεν των εγκαταστάσεων της ΑΗΣ Αλιβερίου, που αποτελεί όμορο προς Ν.Α. καθορισμό του παρόντος καθώς και το διάγραμμα που τη συνοδεύει, βάσει του οποίου έγινε η απαιτούμενη συναρμογή της κορυφής αιγιαλού.

9.- Την από 13.3.2001 αρχική Έκθεση της κατά νόμο Επιτροπής καθορισμού ορίων αιγιαλού-παραλίας.

10. Την υπ' αριθμ.Φ.544.5/441/03/20.5.2003 γνωμοδότηση ΓΕΝ επί της παραπάνω Έκθεσης, με την οποία προτείνει και χάραξη οριογραμμής παραλίας σε όλο το μήκος της προς καθορισμό περιοχής μέχρι την εγκεκριμμένη γραμμή δόμησης, κατ' εφαρμογή της παρ. 5 του άρθρου 7 του Ν. 2971/2001, πρόταση την οποία υιοθετεί η παρούσα Επιτροπή η οποία προτείνει και καθορισμό ζώνης παραλίας πλάτους 10μ. εκτός της περίπτωσης που η οριογραμμή παραλίας υπερβάλλει την εγκεκριμμένη οικοδομική γραμμή του σχεδίου πόλης, οπότε στην περίπτωση αυτή ταυτίζονται.

Ύστερα από τα παραπάνω η Επιτροπή

ΑΠΟΦΑΣΙΖΕΙ

1) Καθορίζει επί των παραπάνω τοπογραφικών διαγραμμάτων:

α. Την οριογραμμή του αιγιαλού με κόκκινη συνεχή πολυγωνική γραμμή, με στοιχεία 1,2...23,24, της οποίας οι κορυφές εξασφαλίζονται με συντεταγμένες από το κρατικό τριγωνομετρικό δίκτυο.

β. Την οριογραμμή παραλίας με κίτρινη συνεχή πολυγωνική γραμμή, με στοιχεία 1',2'...22',23', της οποίας οι κορυφές εξασφαλίζονται με συντεταγμένες από το κρατικό τριγωνομετρικό δίκτυο. Η οριογραμμή παραλίας καθορίζεται κατά τρόπο που να απέχει σταθερή απόσταση δέκα (10) μέτρων από την οριογραμμή αιγιαλού, εκτός της περίπτωσης που αυτή υπερβαίνει την εγκεκριμμένη οικοδομική γραμμή του σχεδίου πόλης, οπότε και ταυτίζονται.

2) Αποφαίνεται ότι υπάρχει παλαιός αιγιαλός και καθορίζει αυτόν με μπλε συνεχή πολυγωνική γραμμή 1΄΄,2΄΄... 10΄΄, της οποίας οι κορυφές εξασφαλίζονται με συντεταγμένες από το κρατικό τριγωνομετρικό δίκτυο.


3) Δεν εξαιρούνται τα κτίσματα και οι λοιπές κατασκευές που βρίσκονται στη ζώνη παραλίας, στο εκτός εγκ/νου σχεδίου πόλης τμήμα.

Η ΕΠΙΤΡΟΠΗ

1) ΑΘΗΝΑ ΜΠΟΥΡΙΚΑ, 2) ΔΗΜΗΤΡΗΣ ΠΡΟΚΑΚΗΣ,
3) ΚΩΝ/ΝΟΣ ΔΕΜΕΡΤΖΗΣ,
4) ΧΑΡΑΛΑΜΠΟΣ ΣΚΟΥΝΤΖΟΣ



ΚΘΟΡΙΣΜΕΝΕΣ ΓΡΑΜΜΕΣ ΑΙΓΙΑΛΟΥ-ΠΑΡΑΛΙΑΣ
ΑΠΟΦ. ΝΟΜΑΡΧΗ ΕΥΒΟΙΑΣ
Φ121/19748/1988
Τσιμέντινη οδός
Ασφάλτινη οδός
ΟΡΙΟ ΡΥΜΟΤ. ΣΧΕΔΙΟΥ
Ο.Γ. & Ρ.Γ.
ΚΑΘΟΡΙΣΜΕΝΕΣ ΓΡΑΜΜΕΣ ΑΙΓΙΑΛΟΥ-ΠΑΡΑΛΙΑΣ
ΙΔΙΟΚΤΗΣΙΑ ΛΙΜΕΝΙΚΟΥ ΤΑΜΕΙΟΥ ΑΛΙΒΕΡΙΟΥ
ΤΟ ΚΤΙΣΜΑ ΠΡΟΥΦΙΣΤΑΤΑΙ ΤΟΥ 1955

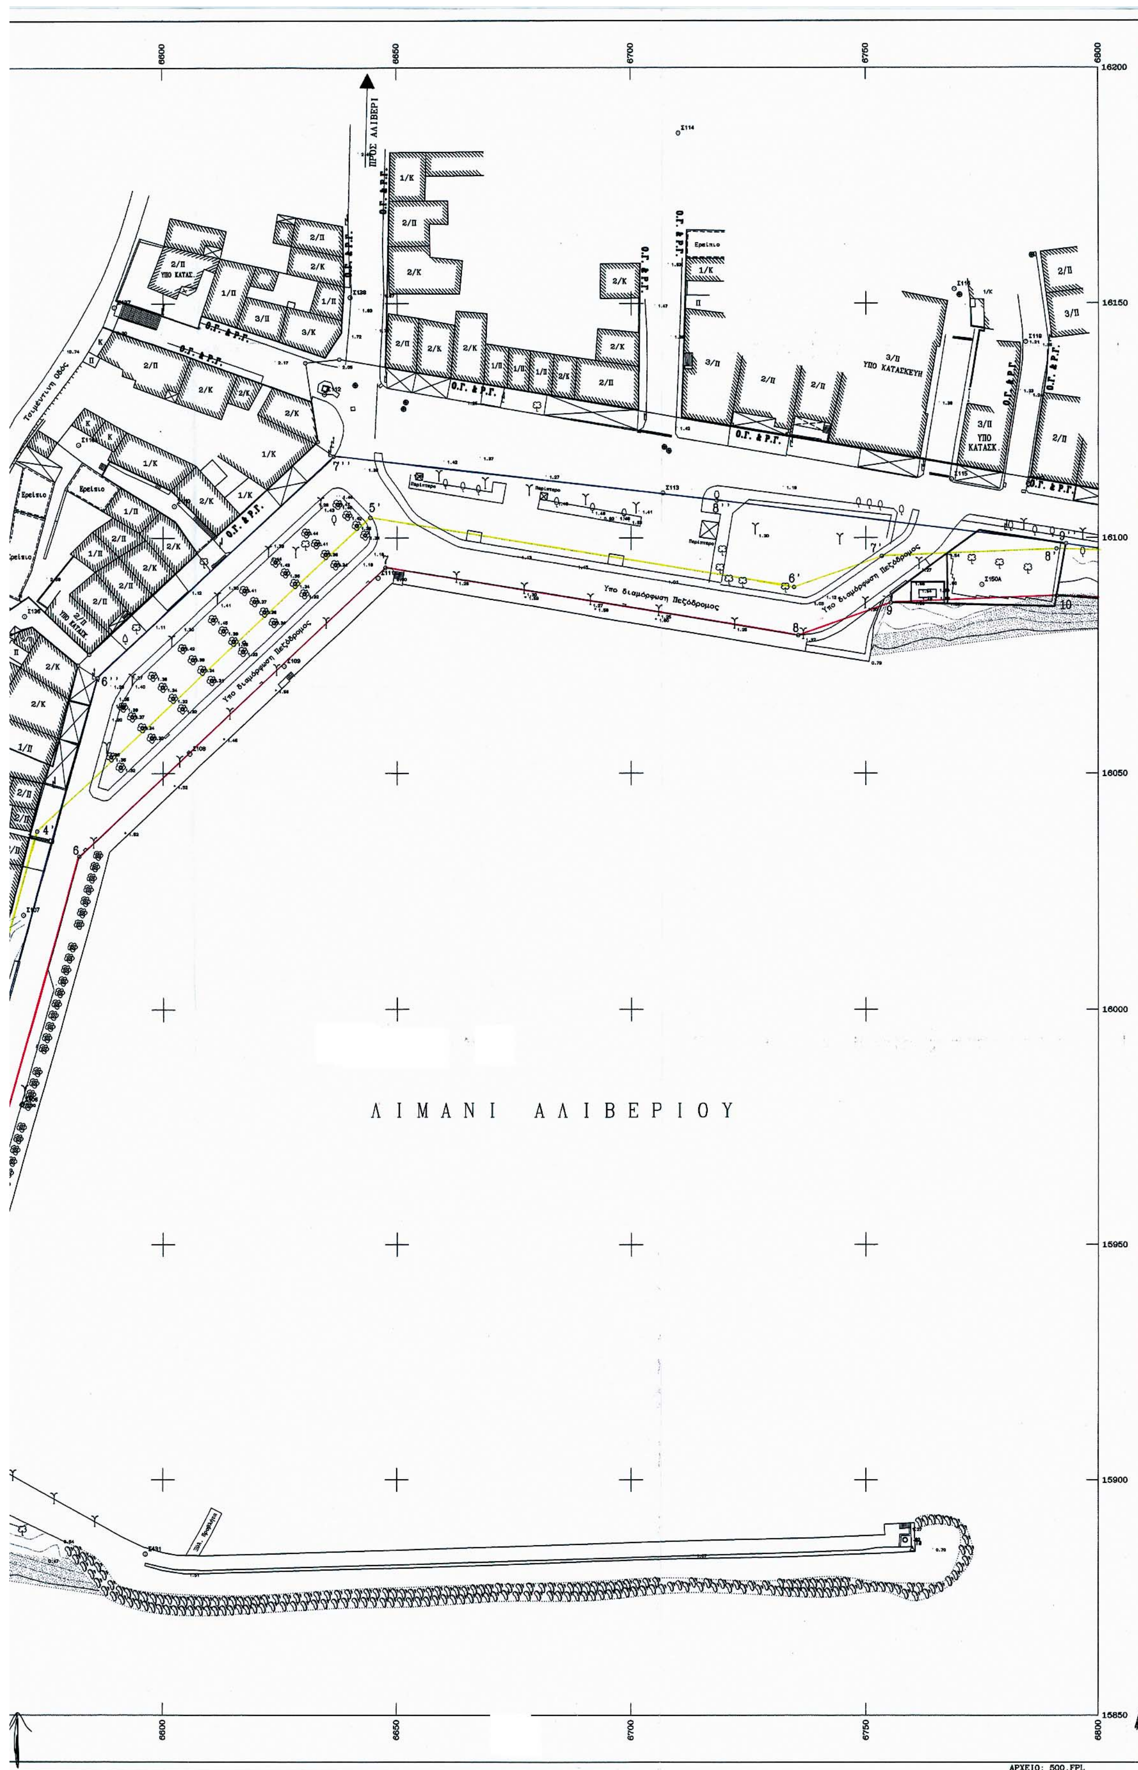
ΠΡΟΣ ΑΛΙΒΕΡΙ
Υπο διαμόρφωση Πεζόδρομος
ΛΙΜΑΝΙ ΑΛΙΒΕΡΙΟΥ
3/Π ΥΠΟ ΚΑΤΑΣΚΕΥΗ
Ο.Γ. & Ρ.Γ.
6600
6650
6700
6750
6800
16200
16150
16100
16050
16000
15950
15900
15850
ΑΡΧΕΙΟ: 500.FPL

ΥΠΟΜΝΗΜΑ ΣΥΜΒΟΛΩΝ

Σύμβολο	Περιγραφή	Σύμβολο	Περιγραφή
Δ	Τριγωνομετρικό	φ	Οπωροφόρο
ο	Στάση		Κωνοφόρο
	Συρματόπλεγμα		Λεύκα
	Κάγκελο		Στύλος ΔΕΗ
	Μανδρότοιχος	Τ	Στύλος ΟΤΕ
	Μανδρότοιχος με συρματόπλεγμα		Στύλος φωτισμού
	Μανδρότοιχος με κάγκελο		Βράχος
	Οριο ιδιοκτησίας		Αμμώδες εδαφος
	Οριο		Αμμοχαλικώδες εδαφος
	Φυσικό πρανές		Μικρό φυσικό πρανές
	Τεχνιτό πρανές		

Σ Υ Ν Τ Ε Τ Α Γ Μ Ε Ν Ε Σ ΣΤΑΣΕΩΝ - ΤΡΙΓΩΝΟΜΕΤΡΙΚΩΝ

Α/Α	Χ	Υ	Η	Α/Α	Χ	Υ	Η
Τ1 ΓΥΣ	6351.43	16157.85	76.89	Σ120	6832.09	16139.86	1.17
Τ2 ΝΕΟ	7232.68	15938.20	6.00	Σ121	6869.74	16093.45	1.46
Τ3 ΝΕΟ	6759.97	15885.42	2.94	Σ122	6898.54	16078.08	1.41
Τ4 ΓΥΣ	6759.96	15885.41	2.94	Σ123	6921.20	16094.87	1.55
Σ1	6645.94	16091.48	1.29	Σ124	6931.99	16124.11	1.71
Σ2	6898.55	16078.11	1.42	Σ125	6960.04	16045.54	1.28
Σ3	6546.62	16072.26	10.42	Σ126	7006.82	16033.64	1.31
Σ4	6596.25	15884.20	1.25	Σ127Α	7094.20	16030.23	1.75
Σ5	6508.96	15944.79	10.53	Σ128	7124.25	15966.94	1.15
Σ6	6570.04	15979.94		Σ129	7165.69	15940.59	1.12
Σ100	6396.08	15878.61	5.11	Σ129Α	7198.84	15974.33	1.21
Σ101	6450.06	15893.57	3.46	Σ131	6596.26	15884.19	1.24
Σ102	6483.60	15911.76	2.20	Σ132	6508.95	15944.76	10.55
Σ103	6512.99	15910.89	1.60	Σ133	6547.64	16046.63	10.34
Σ104	6549.20	15910.77	1.18	Σ134	6546.60	16072.26	10.43
Σ105	6552.56	15952.04	1.46	Σ135	6558.06	16105.96	10.40
Σ105Α	6535.91	15956.86	1.87	Σ136	6570.59	16083.44	2.19
Σ106	6569.88	15979.77	1.29	Σ137	6589.67	16149.20	10.46
Σ106Α	6551.75	15998.89	4.56	Σ138	6639.97	16151.27	2.01
Σ106Β	6542.24	16003.91	10.34	Σ140	7238.24	15879.01	1.33
Σ107	6570.26	16020.17	1.35	Σ141	7287.77	15848.53	1.42
Σ108	6605.77	16054.13	1.14	Σ142	7315.66	15788.18	1.64
Σ109	6625.93	16072.74	1.26	Σ143	7326.36	15947.12	3.30
Σ110	6602.44	16106.76		Σ144	7336.15	15843.20	5.04
Σ110Α	6582.06	16119.89		Σ145	7380.34	15708.87	1.81
Σ111	6645.97	16091.49	1.29	Σ147	7241.56	15956.22	6.02
Σ112	6634.49	16130.62	1.93	Σ148	7306.05	16014.77	2.28
Σ113	6706.81	16109.58	1.29	Σ149	7393.60	15750.95	2.38
Σ114	6710.27	16186.10	1.60	Σ150	7400.10	15633.40	1.69
Σ115	6768.44	16112.50	1.55	Σ150Α	6774.99	16090.03	1.61
Σ116	6769.08	16153.02	1.39	Σ150Β	6813.65	16105.73	1.26
Σ117	6784.88	16111.45	1.40	Σ151	7366.44	15809.09	2.65
Σ118	6784.30	16141.79	1.21	Σ200	6409.02	16135.42	74.26
Σ119	6813.39	16098.46	1.23	Σ201	6431.57	16127.86	71.85

Σ Υ Ν Τ Ε Τ Α Γ Μ Ε Ν Ε Σ Α Ι Γ Ι Α Λ Ο Υ

Α/Α	Χ	Υ	Α/Α	Χ	Υ	Α/Α	Χ	Υ
1	6475.30	15900.39	9	6755.40	16086.19	17	7239.65	15886.38
2	6502.44	15893.83	10	6791.16	16087.67	18	7266.03	15854.44
3	6532.92	15893.80	11	6876.89	16085.49	19	7303.03	15814.54
4	6562.83	15890.10	12	6923.83	16064.52	20	7329.91	15780.50
5	6546.70	15906.09	13	7002.45	16032.55	21	7357.90	15735.16
6	6582.12	16032.36	14	7097.23	15987.26	22	7371.32	15695.42
7	6647.56	16093.68	15	7152.56	15954.32	23	7393.57	15624.09
8	6735.70	16079.28	16	7200.68	15924.23	24	7392.38	15605.73


Σ Υ Ν Τ Ε Τ Α Γ Μ Ε Ν Ε Σ Π Α Ρ Α Λ Ι Α Σ


Α/Α	Χ	Υ	Α/Α	Χ	Υ	Α/Α	Χ	Υ
1'	6469.34	15912.12	9'	6879.14	16095.44	17'	7273.56	15861.03
2'	6503.64	15903.83	10'	6914.31	16071.83	18'	7310.63	15821.05
3'	6535.67	15903.80	11'	6963.28	16051.90	19'	7338.11	15786.25
4'	6573.25	16037.75	12'	7006.49	16041.70	20'	7367.01	15739.44
5'	6644.31	16104.34	13'	7101.96	15996.09	21'	7380.83	15698.51
6'	6734.79	16089.56	14'	7157.77	15962.85	22'	7403.67	15625.30
7'	6753.50	16096.12	15'	7206.88	15932.14	23'	7402.54	15607.87
8'	6791.08	16097.67	16'	7247.01	15893.17			

Σ Υ Ν Τ Ε Τ Α Γ Μ Ε Ν Ε Σ ΠΑΛΑΙΟΥ ΑΙΓΙΑΛΟΥ

Α/Α	Χ	Υ	Α/Α	Χ	Υ
1''	6475.30	15900.39	6''	6586.09	16070.24
2''	6503.12	15909.20	7''	6636.51	16117.36
3''	6536.11	15909.81	8''	6718.32	16107.99
4''	6544.13	15919.43	9''	6793.17	16098.80
5''	6553.54	15953.26	10''	6876.89	16085.49

ΕΘΝΙΚΟ ΤΥΠΟΓΡΑΦΕΙΟ
Για τεχνικούς λόγους στο σχεδιάγραμμα έγινε σμίκρυνση κατά ποσοστό 3 %

 

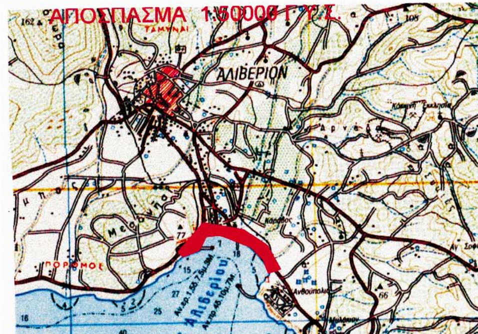

ΝΟΜΑΡΧΙΑΚΗ ΑΥΤΟΔΙΟΙΚΗΣΗ ΕΥΒΟΙΑΣ
Δ/ΝΣΗ ΤΕΧΝΙΚΩΝ ΥΠΗΡΕΣΙΩΝ

Τ Ο Π Ο Γ Ρ Α Φ Ι Κ Ο Δ Ι Α Γ Ρ Α Μ Μ Α
ΚΑΘΟΡΙΣΜΟΥ ΟΡΙΩΝ ΑΙΓΙΑΛΟΥ - ΠΑΡΑΛΙΑΣ

ΠΕΡΙΟΧΗ ΚΑΡΑΒΟΣ
ΔΗΜΟΥ ΤΑΜΥΝΑΙΩΝ
ΝΟΜΟΥ ΕΥΒΟΙΑΣ

ΕΝΔΙΑΦΕΡΟΜΕΝΟΣ
ΛΙΜΕΝΙΚΟ ΤΑΜΕΙΟ ΑΛΙΒΕΡΙΟΥ

ΑΝΑΔΟΧΟΣ ΜΕΛΕΤΗΤΗΣ	ΥΠΟΓΡΑΦΗ	Ο ΣΥΝΤΑΞΑΣ	ΗΜΕΡΟΜΗΝΙΑ ΣΥΝΤΑΞΗΣ	ΥΠΟΓΡΑΦΗ
ΑΝΔΡΟΥΛΗΣ ΜΙΧΑΗΛ ΓΡΑΜΜΑΤΙΚΟΣ ΙΩΑΝΝΗΣ		ΑΝΔΡΟΥΛΗΣ ΜΙΧΑΗΛ		

ΙΩΑΝΝΗΣ Κ. ΓΡΑΜΜΑΤΙΚΟΣ ΔΙΠΛ. ΑΓΡΟΝΟΜΟΣ ΤΟΠΟΓΡΑΦΟΣ ΜΗΧΑΝΙΚΟΣ ΕΘΝΙΚΟΥ ΜΕΤΣΟΒΙΟΥ ΠΟΛΥΤΕΧΝΕΙΟΥ ΜΕΛΟΣ Τ.Ε.Ε. ... ΑΡΙΘΜΟΣ ΜΗΤΡΩΟΥ ... ΑΓ. ΑΝΝΑ ΕΥΒΟΙΑΣ - ΤΗΛ. (0227) ...

ΜΙΧΑΗΛ Β. ΑΝΔΡΟΥΛΗΣ ΔΙΠΛ. ΤΟΠΟΓΡΑΦΟΣ ΜΗΧ/ΚΟΣ Ε.Μ.Π. ΜΕΛΟΣ Τ.Ε.Ε. ΑΡΙΘΜΟΣ ΜΗΤΡΩΟΥ 615 ... ΧΡΙΣΤΟΔΟΥΛΟΥ 10 - ΧΑΛΚΙΔΑ - ΤΗΛ. 89.14... Α.Φ.Μ. 045812476 - Δ.Ο.Υ. ΧΑΛΚΙΔΑΣ

ΥΠΟΜΝΗΜΑ ΕΠΙΤΡΟΠΗΣ ΚΑΘΟΡΙΣΜΟΥ ΟΡΙΩΝ ΑΙΓΙΑΛΟΥ - ΠΑΡΑΛΙΑΣ

(κόκκινη) 1,2,..,23,24 οριογραμμή Αιγιαλού
(κίτρινη) 1'-2',..,23' οριογραμμή Παραλίας
(μπλέ) 1''-2'',..,10'' οριογραμμή Παλ. Αιγ.

1. Το παρόν τοπογραφικό διάγραμμα συνοδεύει την .από..26/03/04...Έκθεση..της.... .Επιτροπής....ορίων...αιγιαλού..-παραλίας
2. Οι κορυφογραμμές εξασφαλίζονται όπως σημειώνεται στο διάγραμμα από συν/νες του κρατικού τριγωνομετρικού δικτύου.
3. Καθορίζεται Ζώνη Παραλίας πλάτους 10 μ. εκτός της περίπτωσης που η οριογραμμή Παραλίας υπερβάλλει την εγκεκρ. Ο.Γ. οπότε η Ζ.Π. ταυτίζεται με την Ο.Γ..
4. Η επιτροπή διεπίστωσε ότι υπάρχει παλαιός Αιγιαλός.

Η ΕΠΙΤΡΟΠΗ

1. Ο ΠΡΟΕΔΡΟΣ ΠΡ/ΝΟΣ ΤΗΣ ΚΤΗΜΑΤΙΚΗΣ ΥΠΗΡΕΣΙΑΣ
ΑΘΗΝΑ ΜΠΟΥΡΙΚΑ ΤΟΠ/ΦΟΣ ΜΗΧ/ΚΟΣ ΠΕ/Δ

ΤΑ ΜΕΛΗ
2. Ο ΜΗΧΑΝΙΚΟΣ
ΔΗΜΗΤΡΗΣ ΠΡΟΚΑΚΗΣ ΤΟΠ/ΦΟΣ ΜΗΧ/ΚΟΣ ΠΕ/Δ
3. Ο ΛΙΜΕΝΑΡΧΗΣ
...ΖΗΣ Κων/νος Πλωτάρχης ΛΣ
4. Ο Δ/ντης ΧΟΠ ΝΑΕ
Χ. Συμεωνίδης

ΕΛΕΓΧΟΣ	ΕΛΕΓΧΟΣ	ημερομηνία 27/1/2000
		υπογραφή Σ. ΣΟΥΡΤΖΗ
	ΘΕΩΡΗΣΗ	ημερομηνία 27/1/2000
		υπογραφή Ν. ΚΑΣΙΩΝΗΣ
ΘΕΩΡΗΣΗ	ΕΓΚΡΙΤΙΚΗ ΑΠΟΦΑΣΗ	ημερομηνία
	Δ/ντή Τ.Υ. Νομ. Αυτ. Ευβ.	ΑΠΟΦ. 904/2000
		υπογραφή Γ. ΛΕΙΒΑΔΙΤΗΣ

ΔΙΑΝΟΜΗ ΠΙΝΑΚΙΔΩΝ


ΑΚΡΙΒΕΣ ΦΩΤΟΤΥΠΙΚΟ ΑΝΤΙΓΡΑΦΟ
ΧΑΛΚΙΔΑ 26/03/04
Ο Προϊστάμενος
ΑΘΗΝΑ ΜΠΟΥΡΙΚΑ ΤΟΠ/ΦΟΣ ΜΗΧ/ΚΟΣ ΠΕ/Δ

ΤΡΙΓΩΝΟΜΕΤΡΙΚΗ ΕΞΑΡΤΗΣΗ: ΚΡΑΤΙΚΟ ΤΡΙΓ/ΚΟ ΔΙΚΤΥΟ
ΥΨΟΜΕΤΡΙΚΗ ΑΦΕΤΗΡΙΑ : ΜΕΣΗ ΣΤΑΘΜΗ ΘΑΛΑΣΣΑΣ
ΜΕΘΟΔΟΣ ΑΠΟΤΥΠΩΣΗΣ : ΤΑΧΥΜΕΤΡΙΚΗ
ΧΡΟΝΟΛΟΓΙΑ ΑΠΟΤΥΠΩΣΗΣ : ΣΕΠΤΕΜΒΡΙΟΣ 1999

ΚΛΙΜΑΚΑ		ΑΡ. ΣΧΕΔΙΟΥ
1:500		
ΙΣΟΔΙΑΣΤΑΣΗ .20		



6800
6850
6900
6950
7000
7050
16200
16150
16100
16050
16000
15950
15900
15850
ΑΘΛΗΤΙΚΕΣ ΕΓΚΑΤΑΣΤΑΣΕΙΣ
Ο.Γ. & Ρ.Γ.
3/Π
2/Π
1/Π
1/Κ
2/Κ
Χώρος Πρασίνου
Ασφάλτινη Οδός
ΡΕΜΑ
11=10''
9
10
12
11'
12'
13
1.00
0.00
ΛΙΜΑΝΙ ΑΛΙΒΕΡΙΟΥ
ΕΘΝΙΚΟ ΤΥΠΟΓΡΑΦΕΙΟ
Για τεχνικούς λόγους στο σχεδιάγραμμα
έγινε σμίκρυνση κατά ποσοστό 31 %

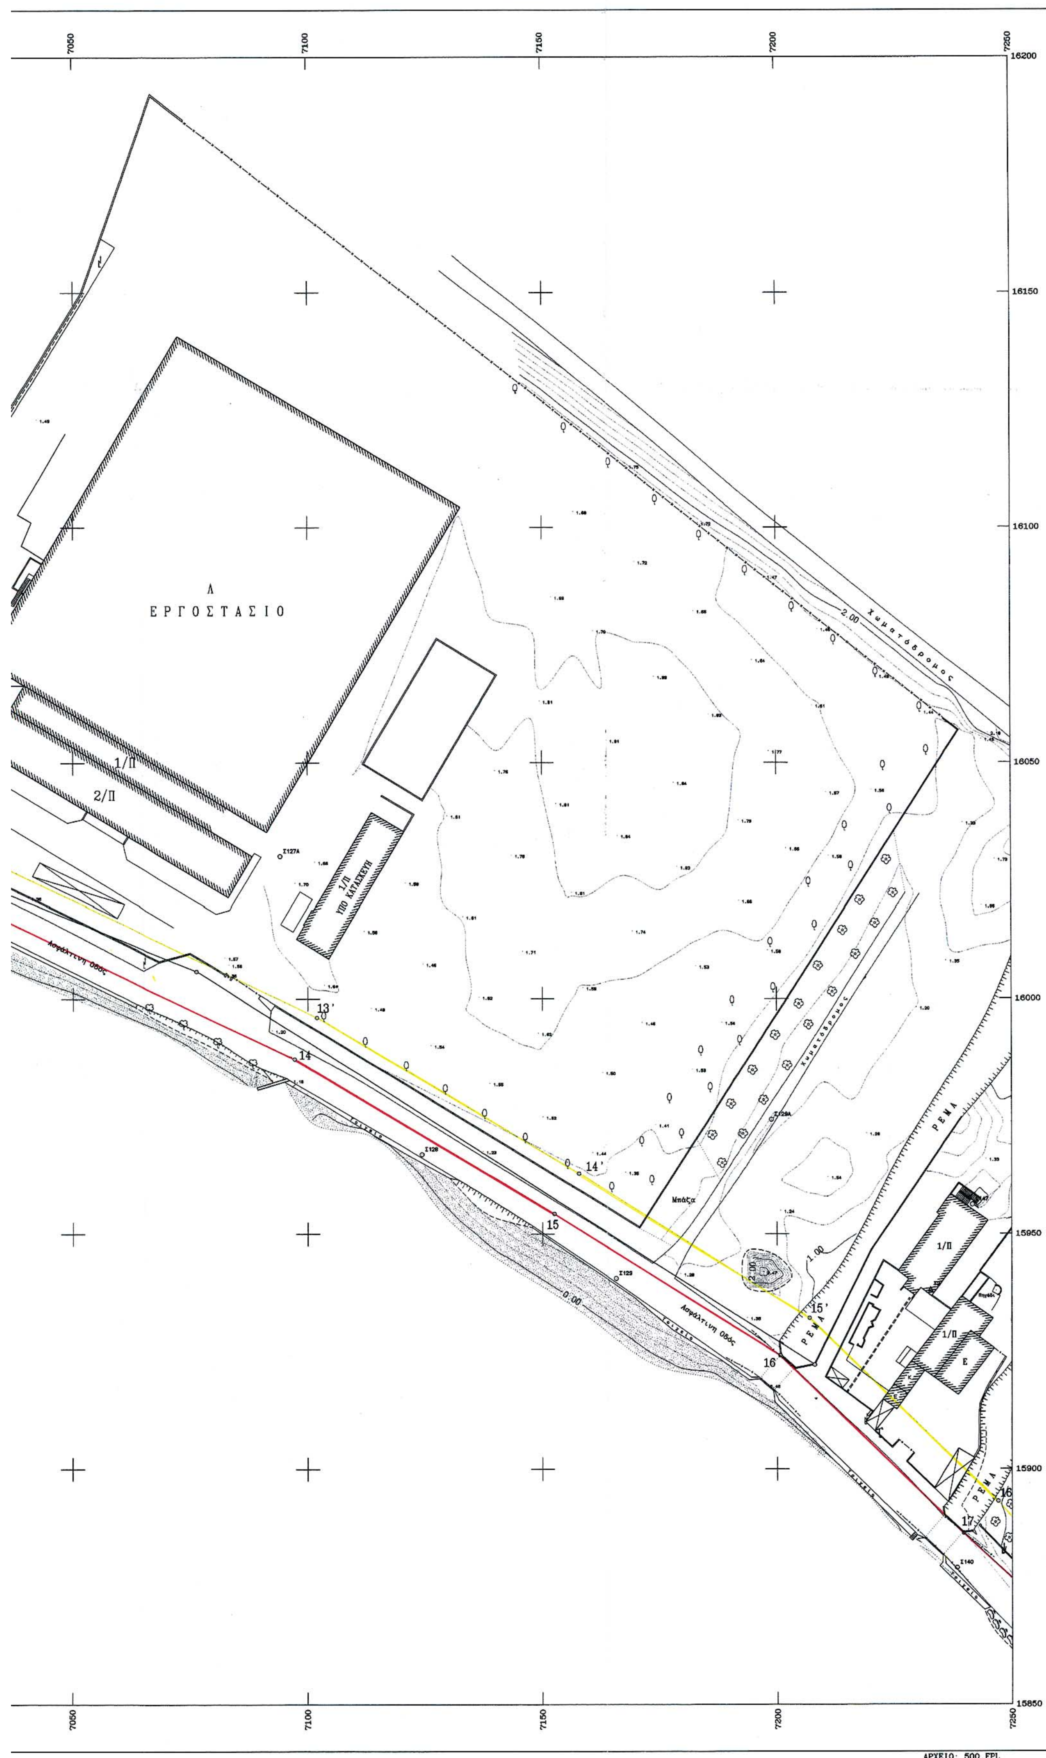

ΥΠΟΜΝΗΜΑ ΣΥΜΒΟΛΩΝ

- Δ Τριγωνομετρικό
- ο Στάση
- Συρματόπλεγμα
- Κάγκελο
- Μανδρότοιχος
- Μανδρότοιχος με συρμα
- Μανδρότοιχος με κάγκε
- Οριο ιδιοκτησίας
- Οριο
- Φυσικό πρανές
- Τεχνιτό πρανές

ΣΥΝΤΕΤΑΓΜΕ

Α/Α	X	Y
Τ1 ΓΥΣ	6351.43	16157.85
Τ2 ΝΕΟ	7232.68	15938.20
Τ3 ΝΕΟ	6759.97	15885.42
Τ4 ΓΥΣ	6759.96	15885.41
Σ1	6645.94	16091.48
Σ2	6898.55	16078.11
Σ3	6546.62	16072.26
Σ4	6596.25	15884.20
Σ5	6508.96	15944.79
Σ6	6570.04	15979.94
Σ100	6396.08	15878.61
Σ101	6450.06	15893.57
Σ102	6483.60	15911.76
Σ103	6512.99	15910.89
Σ104	6549.20	15910.77
Σ105	6552.56	15952.04
Σ105Α	6535.91	15956.86
Σ106	6569.88	15979.77
Σ106Α	6551.75	15998.89
Σ106Β	6542.24	16003.91
Σ107	6570.26	16020.17
Σ108	6605.77	16054.13
Σ109	6625.93	16072.74
Σ110	6602.44	16106.76
Σ110Α	6582.06	16119.89
Σ111	6645.97	16091.49
Σ112	6634.49	16130.62
Σ113	6706.81	16109.58
Σ114	6710.27	16186.10
Σ115	6768.44	16112.50
Σ116	6769.08	16153.02
Σ117	6784.88	16111.45
Σ118	6784.30	16141.79
Σ119	6813.39	16098.46

ΣΥΝΤΕΤΑΓΜΕ


Α/Α	X	Y	Α/Α
1	6475.30	15900.39	9
2	6502.44	15893.83	10
3	6532.92	15893.80	11
4	6562.83	15890.10	12
5	6546.70	15906.09	13
6	6582.12	16032.36	14
7	6647.56	16093.68	15
8	6735.70	16079.28	16

ΣΥΝΤΕΤΑΓΜΕ

Α/Α	X	Y	Α/Α
1'	6469.34	15912.12	9'
2'	6503.64	15903.83	10'
3'	6535.67	15903.80	11'
4'	6573.25	16037.75	12'
5'	6644.31	16104.34	13'
6'	6734.79	16089.56	14'
7'	6753.50	16096.12	15'
8'	6791.08	16097.67	16'

ΣΥΝΤΕΤΑΓΜΕΝ

Α/Α	X	Y
1''	6475.30	15900.39
2''	6503.12	15909.20
3''	6536.11	15909.81
4''	6544.13	15919.43
5''	6553.54	15953.26

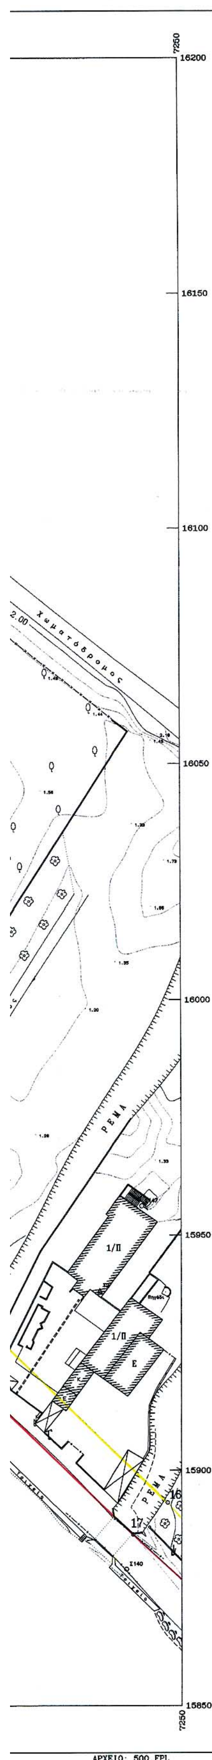

ΥΠΟΜΝΗΜΑ ΣΥΜΒΟΛΩΝ

- Τριγωνομετρικό
- Στάση
- Συρματόπλεγμα
- Κάγκελο
- Μανδρότοιχος
- Μανδρότοιχος με συρματόπλεγμα
- Μανδρότοιχος με κάγκελο
- Οριο ιδιοκτησίας
- Οριο
- Φυσικό πρανές
- Τεχνιτό πρανές
- Οπωροφόρο
- Κωνοφόρο
- Λεύκα
- Στύλος ΔΕΗ
- Στύλος ΟΤΕ
- Στύλος φωτισμού
- Βράχος
- Αμμώδες εδαφος
- Αμμοχαλικώδες εδαφος
- Μικρό φυσικό πρανές

ΣΥΝΤΕΤΑΓΜΕΝΕΣ ΣΤΑΣΕΩΝ - ΤΡΙΓΩΝΟΜΕΤΡΙΚΩΝ

Α/Α	Χ	Υ	Η	Α/Α	Χ	Υ	Η
Τ1 ΓΥΣ	6351.43	16157.85	76.89	Σ120	6832.09	16139.86	1.17
Τ2 ΝΕΟ	7232.68	15938.20	6.00	Σ121	6869.74	16093.45	1.46
Τ3 ΝΕΟ	6759.97	15885.42	2.94	Σ122	6898.54	16078.08	1.41
Τ4 ΓΥΣ	6759.96	15885.41	2.94	Σ123	6921.20	16094.87	1.55
Σ1	6645.94	16091.48	1.29	Σ124	6931.99	16124.11	1.71
Σ2	6898.55	16078.11	1.42	Σ125	6960.04	16045.54	1.28
Σ3	6546.62	16072.26	10.42	Σ126	7006.82	16033.64	1.31
Σ4	6596.25	15884.20	1.25	Σ127Α	7094.20	16030.23	1.75
Σ5	6508.96	15944.79	10.53	Σ128	7124.25	15966.94	1.15
Σ6	6570.04	15979.94		Σ129	7165.69	15940.59	1.12
Σ100	6396.08	15878.61	5.11	Σ129Α	7198.84	15974.33	1.21
Σ101	6450.06	15893.57	3.46	Σ131	6596.26	15884.19	1.24
Σ102	6483.60	15911.76	2.20	Σ132	6508.95	15944.76	10.55
Σ103	6512.99	15910.89	1.60	Σ133	6547.64	16046.63	10.34
Σ104	6549.20	15910.77	1.18	Σ134	6546.60	16072.26	10.43
Σ105	6552.56	15952.04	1.46	Σ135	6558.06	16105.96	10.40
Σ105Α	6535.91	15956.86	1.87	Σ136	6570.59	16083.44	2.19
Σ106	6569.88	15979.77	1.29	Σ137	6589.67	16149.20	10.46
Σ106Α	6551.75	15998.89	4.56	Σ138	6639.97	16151.27	2.01
Σ106Β	6542.24	16003.91	10.34	Σ140	7238.24	15879.01	1.33
Σ107	6570.26	16020.17	1.35	Σ141	7287.77	15848.53	1.42
Σ108	6605.77	16054.13	1.14	Σ142	7315.66	15788.18	1.64
Σ109	6625.93	16072.74	1.26	Σ143	7326.36	15947.12	3.30
Σ110	6602.44	16106.76		Σ144	7336.15	15843.20	5.04
Σ110Α	6582.06	16119.89		Σ145	7380.34	15708.87	1.81
Σ111	6645.97	16091.49	1.29	Σ147	7241.56	15956.22	6.02
Σ112	6634.49	16130.62	1.93	Σ148	7306.05	16014.77	2.28
Σ113	6706.81	16109.58	1.29	Σ149	7393.60	15750.95	2.38
Σ114	6710.27	16186.10	1.60	Σ150	7400.10	15633.40	1.69
Σ115	6768.44	16112.50	1.55	Σ150Α	6774.99	16090.03	1.61
Σ116	6769.08	16153.02	1.39	Σ150Β	6813.65	16105.73	1.26
Σ117	6784.88	16111.45	1.40	Σ151	7366.44	15809.09	2.65
Σ118	6784.30	16141.79	1.21	Σ200	6409.02	16135.42	74.26
Σ119	6813.39	16098.46	1.23	Σ201	6431.57	16127.86	71.85

ΣΥΝΤΕΤΑΓΜΕΝΕΣ ΑΙΓΙΑΛΟΥ


Α/Α	Χ	Υ	Α/Α	Χ	Υ	Α/Α	Χ	Υ
1	6475.30	15900.39	9	6755.40	16086.19	17	7239.65	15886.38
2	6502.44	15893.83	10	6791.16	16087.67	18	7266.03	15854.44
3	6532.92	15893.80	11	6876.89	16085.49	19	7303.03	15814.54
4	6562.83	15890.10	12	6923.83	16064.52	20	7329.91	15780.50
5	6546.70	15906.09	13	7002.45	16032.55	21	7357.90	15735.16
6	6582.12	16032.36	14	7097.23	15987.26	22	7371.32	15695.42
7	6647.56	16093.68	15	7152.56	15954.32	23	7393.57	15624.09
8	6735.70	16079.28	16	7200.68	15924.23	24	7392.38	15605.73

ΣΥΝΤΕΤΑΓΜΕΝΕΣ ΠΑΡΑΛΙΑΣ

Α/Α	Χ	Υ	Α/Α	Χ	Υ	Α/Α	Χ	Υ
1'	6469.34	15912.12	9'	6879.14	16095.44	17'	7273.56	15861.03
2'	6503.64	15903.83	10'	6914.31	16071.83	18'	7310.63	15821.05
3'	6535.67	15903.80	11'	6963.28	16051.90	19'	7338.11	15786.25
4'	6573.25	16037.75	12'	7006.49	16041.70	20'	7367.01	15739.44
5'	6644.31	16104.34	13'	7101.96	15996.09	21'	7380.83	15698.51
6'	6734.79	16089.56	14'	7157.77	15962.85	22'	7403.67	15625.30
7'	6753.50	16096.12	15'	7206.88	15932.14	23'	7402.54	15607.87
8'	6791.08	16097.67	16'	7247.01	15893.17			

ΣΥΝΤΕΤΑΓΜΕΝΕΣ ΠΑΛΑΙΟΥ ΑΙΓΙΑΛΟΥ

Α/Α	Χ	Υ	Α/Α	Χ	Υ
1''	6475.30	15900.39	6''	6586.09	16070.24
2''	6503.12	15909.20	7''	6636.51	16117.36
3''	6536.11	15909.81	8''	6718.32	16107.99
4''	6544.13	15919.43	9''	6793.17	16098.80
5''	6553.54	15953.26	10''	6876.89	16085.49

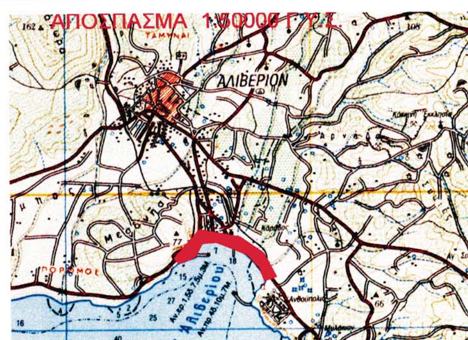

ΝΟΜΑΡΧΙΑΚΗ ΑΥΤΟΔΙΟΙΚΗΣΗ ΕΥΒΟΙΑΣ
Δ/ΝΣΗ ΤΕΧΝΙΚΩΝ ΥΠΗΡΕΣΙΩΝ

ΤΟΠΟΓΡΑΦΙΚΟ ΔΙΑΓΡΑΜΜΑ

ΚΑΘΟΡΙΣΜΟΥ ΟΡΙΩΝ ΑΙΓΙΑΛΟΥ - ΠΑΡΑΛΙΑΣ

ΠΕΡΙΟΧΗ ΚΑΡΑΒΟΣ
ΔΗΜΟΥ ΤΑΜΥΝΑΙΩΝ
ΝΟΜΟΥ ΕΥΒΟΙΑΣ

ΕΝΔΙΑΦΕΡΟΜΕΝΟΣ
ΛΙΜΕΝΙΚΟ ΤΑΜΕΙΟ ΑΛΙΒΕΡΙΟΥ

ΑΝΑΔΟΧΟΣ ΜΕΛΕΤΗΤΗΣ	ΥΠΟΓΡΑΦΗ	Ο ΣΥΝΤΑΞΑΣ	ΗΜΕΡΟΜΗΝΙΑ ΣΥΝΤΑΞΗΣ	ΥΠΟΓΡΑΦΗ
ΑΝΔΡΟΥΛΗΣ ΜΙΧΑΗΛ ΓΡΑΜΜΑΤΙΚΟΣ ΙΩΑΝΝΗΣ		ΑΝΔΡΟΥΛΗΣ ΜΙΧΑΗΛ		

ΥΠΟΜΝΗΜΑ ΕΠΙΤΡΟΠΗΣ ΚΑΘΟΡΙΣΜΟΥ ΟΡΙΩΝ ΑΙΓΙΑΛΟΥ - ΠΑΡΑΛΙΑΣ

(κόκκινη) 1,2,..,23,24 οριογραμμή Αιγιαλού
(κίτρινη) 1'-2',..,23' οριογραμμή Παραλίας
(μπλέ) 1''-2'',..,10'' οριογραμμή Παλ. Αιγ.

1. Το παρόν τοπογραφικό διάγραμμα συνοδεύει την ...από...26/03/04...Έκθεση...της... Επιτροπής...Ορίων.αιγιαλού-παραλίας...
2. Οι κορυφογραμμές εξασφαλίζονται όπως σημειώνεται στο διάγραμμα από συν/νες του κρατικού τριγωνομετρικού δικτύου.
3. Καθορίζεται Ζώνη Παραλίας πλάτους 10 μ. εκτός της περίπτωσης που η οριογραμμή Παραλίας υπερβάλλει την εγκεκρ. Ο.Γ. οπότε η Ζ.Π. ταυτίζεται με την Ο.Γ..
4. Η επιτροπή διεπίστωσε ότι υπάρχει παλαιός Αιγιαλός.

Η ΕΠΙΤΡΟΠΗ

1. Ο ΠΡΟΕΔΡΟΣ ΠΡ/ΝΟΣ ΤΗΣ ΚΤΗΜΑΤΙΚΗΣ ΥΠΗΡΕΣΙΑΣ

ΤΑ ΜΕΛΗ

2. Ο ΜΗΧΑΝΙΚΟΣ ΔΗΜΗΤΡΗΣ ΠΡΟΚΑΚΗΣ ΤΟΠ/ΦΟΣ ΜΗΧ/ΚΟΣ ΠΕ/Δ
3. Ο ΛΙΜΕΝΑΡΧΗΣ ΔΕΜΕΡΤΖΗΣ Κων/νος Πλωτάρχης ΛΣ
4. Ο Δ/ντης ΚΟΠ ΝΑΕ κ.κ. Χ. Σιάμπτσος


ΕΛΕΓΧΟΣ	ΕΛΕΓΧΟΣ	ημερομηνία	27/1/2000
		υπογραφή	Σ. ΣΟΥΡΤΖΗ
	ΘΕΩΡΗΣΗ	ημερομηνία	27/1/2000
		υπογραφή	Ν. ΚΑΣΙΩΝΗΣ
ΘΕΩΡΗΣΗ	ΕΓΚΡΙΤΙΚΗ ΑΠΟΦΑΣΗ	ημερομηνία	
	Δ/ντή Τ.Υ. Νομ.Αυτ.Ευβ.	ΑΠΟΦ. 904/2000	
		υπογραφή	Γ. ΛΕΙΒΑΔΙΤΗΣ

ΔΙΑΝΟΜΗ ΠΙΝΑΚΙΔΩΝ


ΑΚΡΙΒΕΣ ΦΩΤΟΤΥΠΙΚΟ ΑΝΤΙΓΡΑΦΟ
ΧΑΛΚΙΔΑ 26.5.04
Ο Προϊστάμενος
ΑΘΗΝΑ ΜΠΟΥΡΙΚΑ
ΤΟΠ/ΦΟΣ ΜΗΧ/ΚΟΣ ΠΕ/Α

ΤΡΙΓΩΝΟΜΕΤΡΙΚΗ ΕΞΑΡΤΗΣΗ: ΚΡΑΤΙΚΟ ΤΡΙΓ/ΚΟ ΔΙΚΤΥΟ
ΥΨΟΜΕΤΡΙΚΗ ΑΦΕΤΗΡΙΑ : ΜΕΣΗ ΣΤΑΘΜΗ ΘΑΛΑΣΣΑΣ
ΜΕΘΟΔΟΣ ΑΠΟΤΥΠΩΣΗΣ : ΤΑΧΥΜΕΤΡΙΚΗ
ΧΡΟΝΟΛΟΓΙΑ ΑΠΟΤΥΠΩΣΗΣ : ΣΕΠΤΕΜΒΡΙΟΣ 1999

ΚΛΙΜΑΚΑ		ΑΡ. ΣΧΕΔΙΟΥ
1:500		
ΙΣΟΔΙΑΣΤΑΣΗ .20		

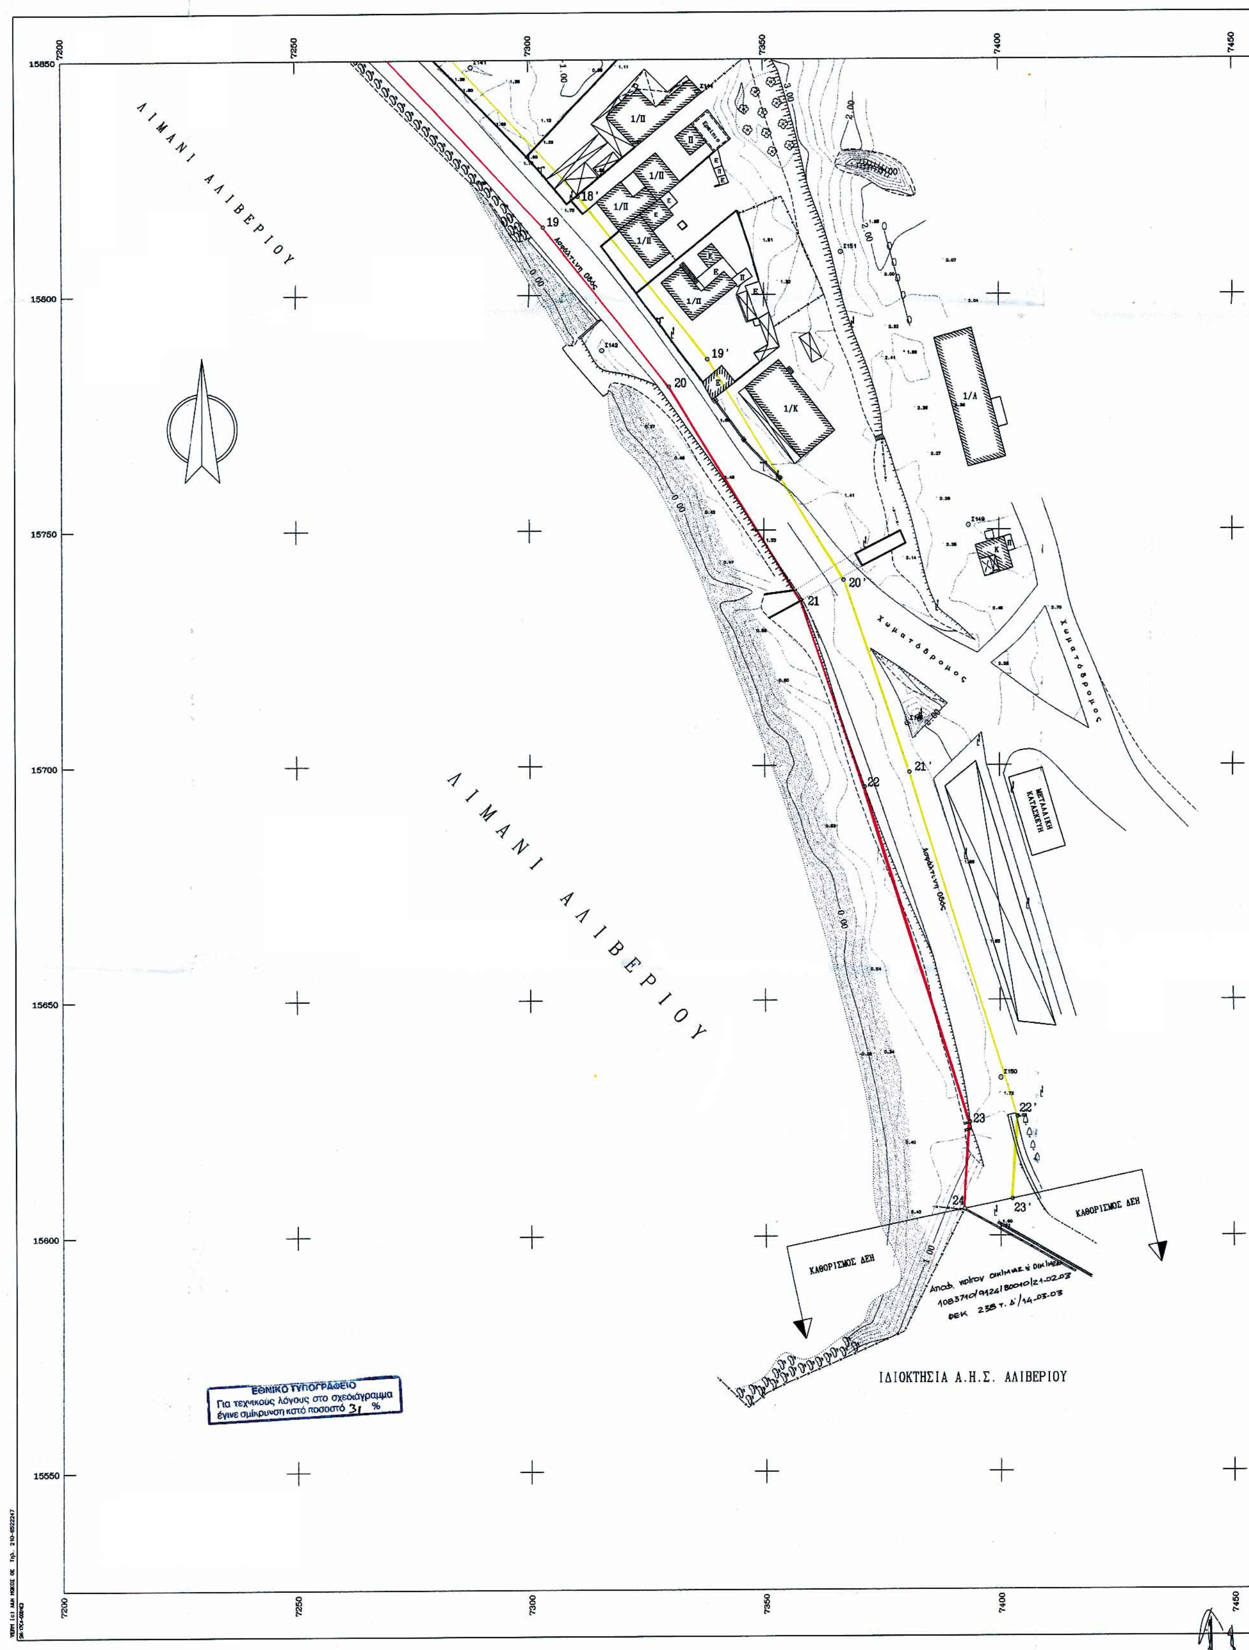

ΛΙΜΑΝΙ ΑΛΙΒΕΡΙΟΥ
ΛΙΜΑΝΙ ΑΛΙΒΕΡΙΟΥ
Χωματόδρομος
Χωματόδρομος
ΜΕΤΑΛΛΙΚΗ ΚΑΤΑΣΚΕΥΗ
ΚΑΘΟΡΙΣΜΟΣ ΔΕΗ
ΚΑΘΟΡΙΣΜΟΣ ΔΕΗ
ΙΔΙΟΚΤΗΣΙΑ Α.Η.Σ. ΑΛΙΒΕΡΙΟΥ
ΕΘΝΙΚΟ ΤΥΠΟΓΡΑΦΕΙΟ
Για τεχνικούς λόγους στο σχεδιάγραμμα έγινε σμίκρυνση κατά ποσοστό 31 %

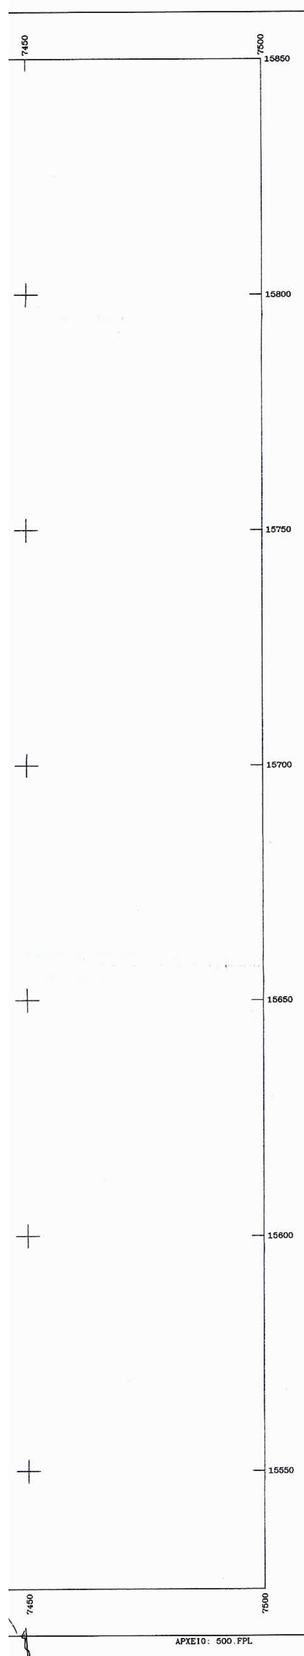


ΥΠΟΜΝΗΜΑ ΣΥΜΒΟΛΩΝ

Δ	Τριγωνομετρικό		Οπωροφόρο
ο	Στάση		Κωνοφόρο
	Συρματόπλεγμα		Λεύκα
	Κάγκελο		Στύλος ΔΕΗ
	Μανδρότοιχος		Στύλος ΟΤΕ
	Μανδρότοιχος με συρματόπλεγμα		Στύλος φωτισμού
	Μανδρότοιχος με κάγκελο		Βράχος
	Οριο ιδιοκτησίας		Αμμώδες εδαφος
	Οριο		Αμμοχαλικώδες εδαφος
	Φυσικό πρανές		Μικρό φυσικό πρανές
	Τεχνιτό πρανές		

ΣΥΝΤΕΤΑΓΜΕΝΕΣ ΣΤΑΣΕΩΝ - ΤΡΙΓΩΝΟΜΕΤΡΙΚΩΝ

Α/Α	Χ	Υ	Η	Α/Α	Χ	Υ	Η
Τ1 ΓΥΣ	6351.43	16157.85	76.89	Σ120	6832.09	16139.86	1.17
Τ2 ΝΕΟ	7232.68	15938.20	6.00	Σ121	6869.74	16093.45	1.46
Τ3 ΝΕΟ	6759.97	15885.42	2.94	Σ122	6898.54	16078.08	1.41
Τ4 ΓΥΣ	6759.96	15885.41	2.94	Σ123	6921.20	16094.87	1.55
Σ1	6645.94	16091.48	1.29	Σ124	6931.99	16124.11	1.71
Σ2	6898.55	16078.11	1.42	Σ125	6960.04	16045.54	1.28
Σ3	6546.62	16072.26	10.42	Σ126	7006.82	16033.64	1.31
Σ4	6596.25	15884.20	1.25	Σ127Α	7094.20	16030.23	1.75
Σ5	6508.96	15944.79	10.53	Σ128	7124.25	15966.94	1.15
Σ6	6570.04	15979.94		Σ129	7165.69	15940.59	1.12
Σ100	6396.08	15878.61	5.11	Σ129Α	7198.84	15974.33	1.21
Σ101	6450.06	15893.57	3.46	Σ131	6596.26	15884.19	1.24
Σ102	6483.60	15911.76	2.20	Σ132	6508.95	15944.76	10.55
Σ103	6512.99	15910.89	1.60	Σ133	6547.64	16046.63	10.34
Σ104	6549.20	15910.77	1.18	Σ134	6546.60	16072.26	10.43
Σ105	6552.56	15952.04	1.46	Σ135	6558.06	16105.96	10.40
Σ105Α	6535.91	15956.86	1.87	Σ136	6570.59	16083.44	2.19
Σ106	6569.88	15979.77	1.29	Σ137	6589.67	16149.20	10.46
Σ106Α	6551.75	15998.89	4.56	Σ138	6639.97	16151.27	2.01
Σ106Β	6542.24	16003.91	10.34	Σ140	7238.24	15879.01	1.33
Σ107	6570.26	16020.17	1.35	Σ141	7287.77	15848.53	1.42
Σ108	6605.77	16054.13	1.14	Σ142	7315.66	15788.18	1.64
Σ109	6625.93	16072.74	1.26	Σ143	7326.36	15947.12	3.30
Σ110	6602.44	16106.76		Σ144	7336.15	15843.20	5.04
Σ110Α	6582.06	16119.89		Σ145	7380.34	15708.87	1.81
Σ111	6645.97	16091.49	1.29	Σ147	7241.56	15956.22	6.02
Σ112	6634.49	16130.62	1.93	Σ148	7306.05	16014.77	2.28
Σ113	6706.81	16109.58	1.29	Σ149	7393.60	15750.95	2.38
Σ114	6710.27	16186.10	1.60	Σ150	7400.10	15633.40	1.69
Σ115	6768.44	16112.50	1.55	Σ150Α	6774.99	16090.03	1.61
Σ116	6769.08	16153.02	1.39	Σ150Β	6813.65	16105.73	1.26
Σ117	6784.88	16111.45	1.40	Σ151	7366.44	15809.09	2.65
Σ118	6784.30	16141.79	1.21	Σ200	6409.02	16135.42	74.26
Σ119	6813.39	16098.46	1.23	Σ201	6431.57	16127.86	71.85

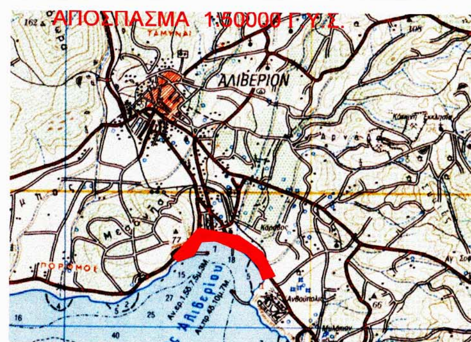

ΣΥΝΤΕΤΑΓΜΕΝΕΣ ΑΙΓΙΑΛΟΥ

Α/Α	Χ	Υ	Α/Α	Χ	Υ	Α/Α	Χ	Υ
1	6475.30	15900.39	9	6755.40	16086.19	17	7239.65	15886.38
2	6502.44	15893.83	10	6791.16	16087.67	18	7266.03	15854.44
3	6532.92	15893.80	11	6876.89	16085.49	19	7303.03	15814.54
4	6562.83	15890.10	12	6923.83	16064.52	20	7329.91	15780.50
5	6546.70	15906.09	13	7002.45	16032.55	21	7357.90	15735.16
6	6582.12	16032.36	14	7097.23	15987.26	22	7371.32	15695.42
7	6647.56	16093.68	15	7152.56	15954.32	23	7393.57	15624.09
8	6735.70	16079.28	16	7200.68	15924.23	24	7392.38	15605.73

ΣΥΝΤΕΤΑΓΜΕΝΕΣ ΠΑΡΑΛΙΑΣ

Α/Α	Χ	Υ	Α/Α	Χ	Υ	Α/Α	Χ	Υ
1'	6469.34	15912.12	9'	6879.14	16095.44	17'	7273.56	15861.03
2'	6503.64	15903.83	10'	6914.31	16071.83	18'	7310.63	15821.05
3'	6535.67	15903.80	11'	6963.28	16051.90	19'	7338.11	15786.25
4'	6573.25	16037.75	12'	7006.49	16041.70	20'	7367.01	15739.44
5'	6644.31	16104.34	13'	7101.96	15996.09	21'	7380.83	15698.51
6'	6734.79	16089.56	14'	7157.77	15962.85	22'	7403.67	15625.30
7'	6753.50	16096.12	15'	7206.88	15932.14	23'	7402.54	15607.87
8'	6791.08	16097.67	16'	7247.01	15893.17			

ΣΥΝΤΕΤΑΓΜΕΝΕΣ ΠΑΛΑΙΟΥ ΑΙΓΙΑΛΟΥ

Α/Α	Χ	Υ	Α/Α	Χ	Υ
1''	6475.30	15900.39	6''	6586.09	16070.24
2''	6503.12	15909.20	7''	6636.51	16117.36
3''	6536.11	15909.81	8''	6718.32	16107.99
4''	6544.13	15919.43	9''	6793.17	16098.80
5''	6553.54	15953.26	10''	6876.89	16085.49

ΝΟΜΑΡΧΙΑΚΗ ΑΥΤΟΔΙΟΙΚΗΣΗ ΕΥΒΟΙΑΣ
Δ/ΝΣΗ ΤΕΧΝΙΚΩΝ ΥΠΗΡΕΣΙΩΝ

ΤΟΠΟΓΡΑΦΙΚΟ ΔΙΑΓΡΑΜΜΑ
ΚΑΘΟΡΙΣΜΟΥ ΟΡΙΩΝ ΑΙΓΙΑΛΟΥ - ΠΑΡΑΛΙΑΣ

ΠΕΡΙΟΧΗ ΚΑΡΑΒΟΣ
ΔΗΜΟΥ ΤΑΝΥΝΑΙΩΝ
ΝΟΜΟΥ ΕΥΒΟΙΑΣ

ΕΝΔΙΑΦΕΡΟΜΕΝΟΣ
ΛΙΜΕΝΙΚΟ ΤΑΜΕΙΟ ΑΛΙΒΕΡΙΟΥ

ΑΝΑΔΟΧΟΣ ΜΕΛΕΤΗΤΗΣ	ΥΠΟΓΡΑΦΗ	Ο ΣΥΝΤΑΞΑΣ	ΗΜΕΡΟΜΗΝΙΑ ΣΥΝΤΑΞΗΣ	ΥΠΟΓΡΑΦΗ
ΑΝΔΡΟΥΛΗΣ ΜΙΧΑΗΛ ΓΡΑΜΜΑΤΙΚΟΣ ΙΩΑΝΝΗΣ		ΑΝΔΡΟΥΛΗΣ ΜΙΧΑΗΛ		

ΜΙΧΑΗΛ Β. ΑΝΔΡΟΥΛΗΣ
ΔΙΠΛ. ΤΟΠΟΓΡΑΦΟΣ ΜΗΧ/ΚΟΣ Ε.Μ.Π.
ΜΕΛΟΣ Τ.Ε.Ε. ΑΡΙΘΜΟΣ ΜΗΤΡΩΟΥ 61547
ΧΡΙΣΤΟΔΟΥΛΟΥ 10 - ΧΑΛΚΙΔΑ - ΤΗΛ. 89.142
Α.Φ.Μ. 045812476 - Δ.Ο.Υ. ΧΑΛΚΙΔΑΣ

ΥΠΟΜΝΗΜΑ ΕΠΙΤΡΟΠΗΣ ΚΑΘΟΡΙΣΜΟΥ
ΟΡΙΩΝ ΑΙΓΙΑΛΟΥ - ΠΑΡΑΛΙΑΣ

(κόκκινη) 1,2,..,23,24 οριογραμμή Αιγιαλού
(κίτρινη) 1'-2',...,23' οριογραμμή Παραλίας
(μπλέ) 1''-2'',...,10'' οριογραμμή Παλ. Αιγ.

1. Το παρόν τοπογραφικό διάγραμμα συνοδεύει την από 26/03/04 Έκθεση της Επιτροπής ορίων αιγιαλού - παραλίας.
2. Οι κορυφογραμμές εξασφαλίζονται όπως σημειώνεται στο διάγραμμα από συν/νες του κρατικού τριγωνομετρικού δικτύου.
3. Καθορίζεται Ζώνη Παραλίας πλάτους 10 μ. εκτός της περίπτωσης που η οριογραμμή Παραλίας υπερβάλλει την εγκεκρ. Ο.Γ. οπότε η Ζ.Π. ταυτίζεται με την Ο.Γ..
4. Η επιτροπή διεπίστωσε ότι υπάρχει παλαιός Αιγιαλός.

Η ΕΠΙΤΡΟΠΗ

1. Ο ΠΡΟΕΔΡΟΣ
ΠΡ/ΝΟΣ ΤΗΣ ΚΤΗΜΑΤΙΚΗΣ ΥΠΗΡΕΣΙΑΣ
ΑΘΗΝΑ ΜΠΟΥΡΙΚΑ
ΤΟΠ/ΦΟΣ ΜΗΧ/ΚΟΣ ΠΕ/Α

ΤΑ ΜΕΛΗ
2. Ο ΜΗΧΑΝΙΚΟΣ
ΔΗΜΗΤΡΗΣ ΠΡΟΚΑΚΗΣ
ΤΟΠ/ΦΟΣ ΜΗΧ/ΚΟΣ ΠΕ/Δ
3. Ο Λιμενάρχης
ΔΕΜΕΝΤΖΗΣ Κων/νος
Πλωτάρχης Λ.Σ.
4. Ο Δ/ντης ΣΟΠ ΝΑΕ
Χ. Σιμαντζος


ΕΛΕΓΧΟΣ	ΕΛΕΓΧΟΣ	ημερομηνία 27/1/2000
		υπογραφή Σ. ΣΟΥΡΤΖΗ
	ΘΕΩΡΗΣΗ	ημερομηνία 27/1/2000
		υπογραφή Ν. ΚΑΣΙΩΝΗΣ
ΘΕΩΡΗΣΗ	ΕΓΚΡΙΤΙΚΗ ΑΠΟΦΑΣΗ	ημερομηνία
	Δ/ντή Τ.Υ. Νομ.Αυτ.Ευβ.	ΑΠΟΦ. 904/2000
		υπογραφή Γ. ΛΕΙΒΑΔΙΤΗΣ

ΔΙΑΝΟΜΗ ΠΙΝΑΚΙΔΩΝ


ΑΚΡΙΒΕΣ ΦΩΤΟΤΥΠΙΚΟ ΑΝΤΙΓΡΑΦΟ
ΧΑΛΚΙΔΑ 26/03/04
Ο Προϊστάμενος
ΑΘΗΝΑ ΜΠΟΥΡΙΚΑ
ΤΟΠ/ΦΟΣ ΜΗΧ/ΚΟΣ ΠΕ/Α

ΤΡΙΓΩΝΟΜΕΤΡΙΚΗ ΕΞΑΡΤΗΣΗ: ΚΡΑΤΙΚΟ ΤΡΙΓ/ΚΟ ΔΙΚΤΥΟ
ΥΨΟΜΕΤΡΙΚΗ ΑΦΕΤΗΡΙΑ : ΜΕΣΗ ΣΤΑΘΜΗ ΘΑΛΑΣΣΑΣ
ΜΕΘΟΔΟΣ ΑΠΟΤΥΠΩΣΗΣ : ΤΑΧΥΜΕΤΡΙΚΗ
ΧΡΟΝΟΛΟΓΙΑ ΑΠΟΤΥΠΩΣΗΣ : ΣΕΠΤΕΜΒΡΙΟΣ 1999

ΚΛΙΜΑΚΑ		ΑΡ. ΣΧΕΔΙΟΥ
1:500		
ΙΣΟΔΙΑΣΤΑΣΗ .20		

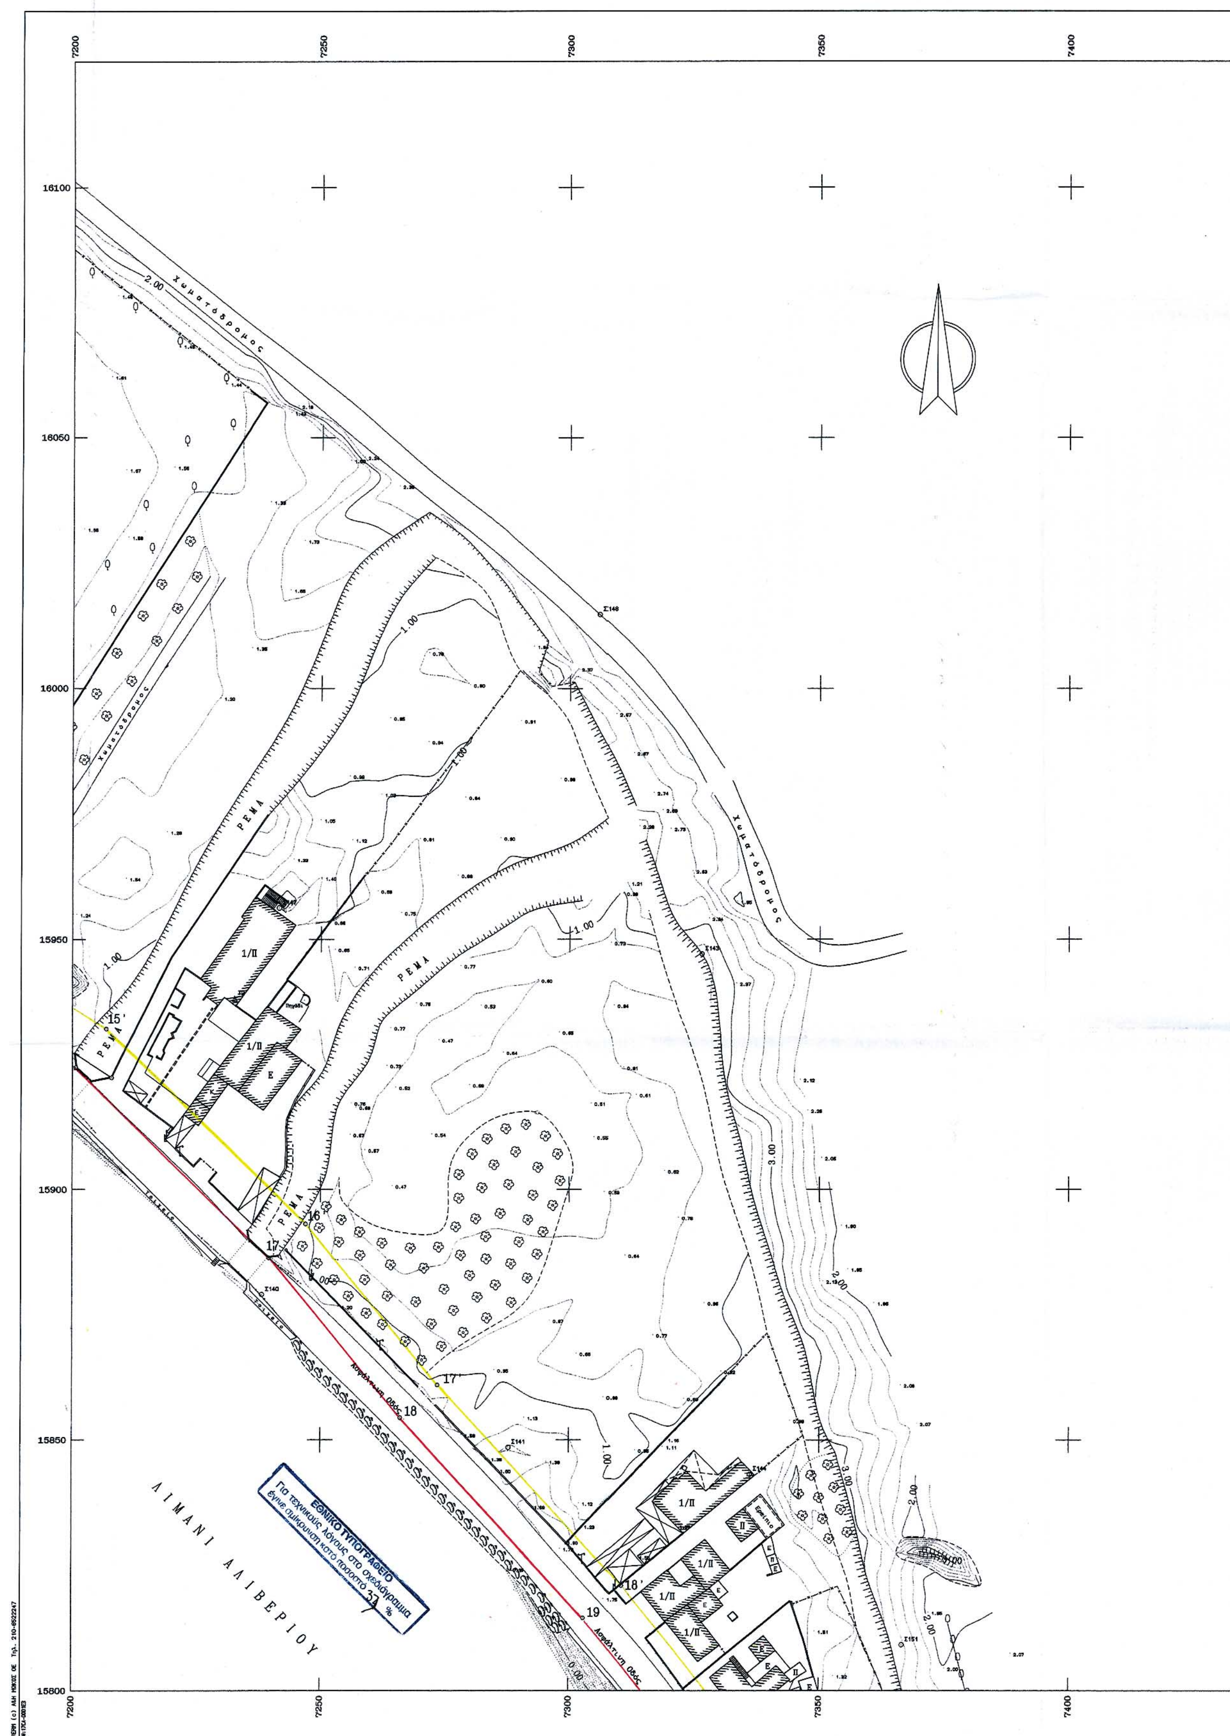

χωματόδρομος
ΡΕΜΑ
ΛΙΜΑΝΙ ΑΛΙΒΕΡΙΟΥ
ΕΘΝΙΚΟ ΤΥΠΟΓΡΑΦΕΙΟ
Για τεχνικούς λόγους στο σχεδιάγραμμα έγινε σμίκρυνση κατά ποσοστό %

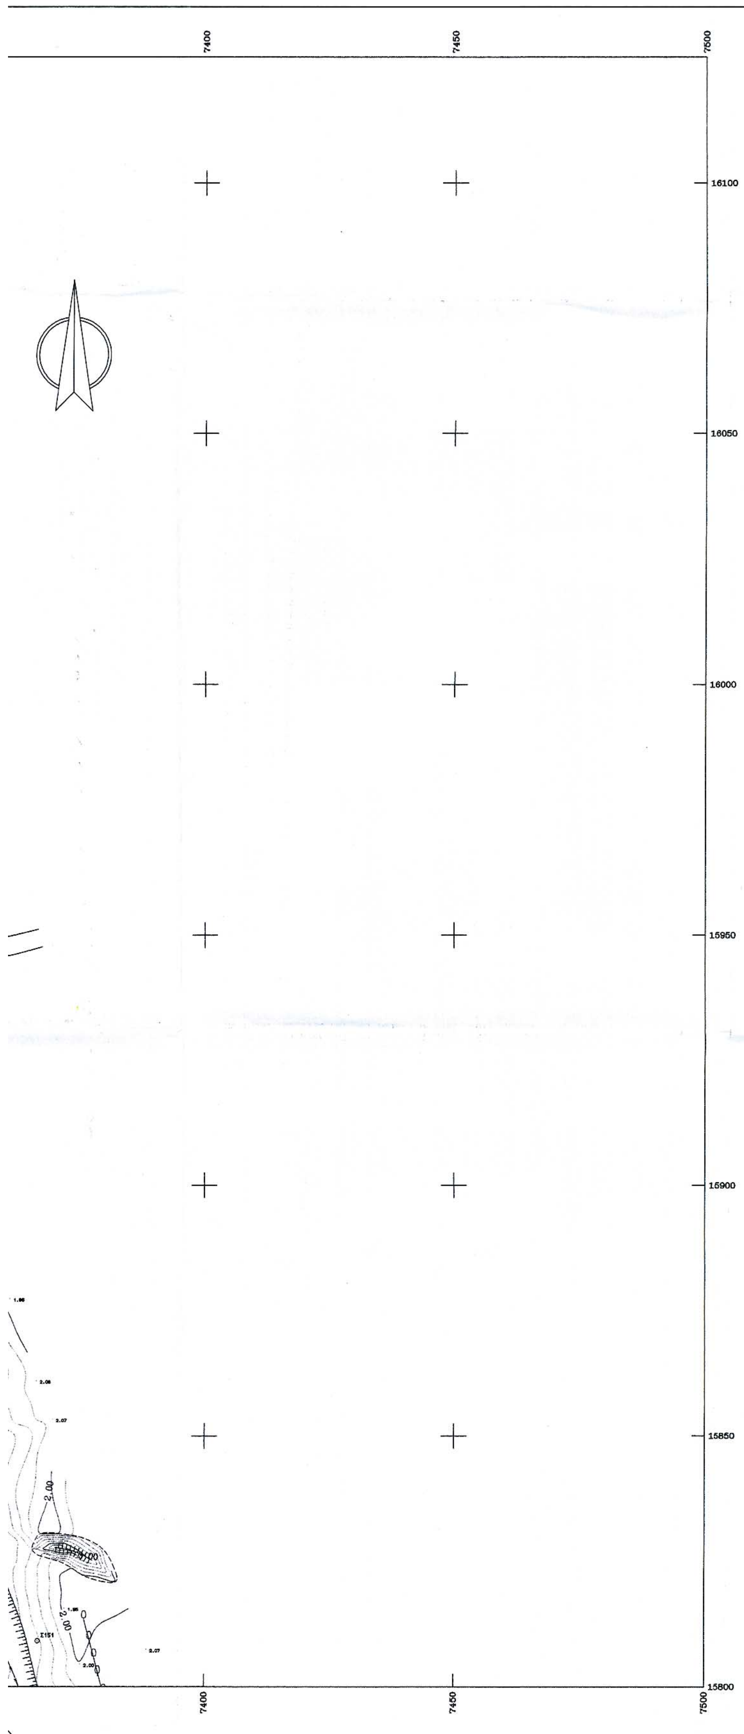

ΥΠΟΜΝΗΜΑ ΣΥΜΒΟΛΩΝ

- Τριγωνομετρικό
- Στάση
- Συρματόπλεγμα
- Κάγκελο
- Μανδρότοιχος
- Μανδρότοιχος με συρματόπλεγμα
- Μανδρότοιχος με κάγκελο
- Οριο ιδιοκτησίας
- Οριο
- Φυσικό πρανές
- Τεχνιτό πρανές
- Οπωροφόρο
- Κωνοφόρο
- Λεύκα
- Στύλος ΔΕΗ
- Στύλος ΟΤΕ
- Στύλος φωτισμού
- Βράχος
- Αμμώδες εδαφος
- Αμμοχαλικώδες εδαφος
- Μικρό φυσικό πρανές

ΣΥΝΤΕΤΑΓΜΕΝΕΣ ΣΤΑΣΕΩΝ - ΤΡΙΓΩΝΟΜΕΤΡΙΚΩΝ

Α/Α	Χ	Υ	Η	Α/Α	Χ	Υ	Η
Τ1 ΓΥΣ	6351.43	16157.85	76.89	Σ120	6832.09	16139.86	1.17
Τ2 ΝΕΟ	7232.68	15938.20	6.00	Σ121	6869.74	16093.45	1.46
Τ3 ΝΕΟ	6759.97	15885.42	2.94	Σ122	6898.54	16078.08	1.41
Τ4 ΓΥΣ	6759.96	15885.41	2.94	Σ123	6921.20	16094.87	1.55
Σ1	6645.94	16091.48	1.29	Σ124	6931.99	16124.11	1.71
Σ2	6898.55	16078.11	1.42	Σ125	6960.04	16045.54	1.28
Σ3	6546.62	16072.26	10.42	Σ126	7006.82	16033.64	1.31
Σ4	6596.25	15884.20	1.25	Σ127Α	7094.20	16030.23	1.75
Σ5	6508.96	15944.79	10.53	Σ128	7124.25	15966.94	1.15
Σ6	6570.04	15979.94		Σ129	7165.69	15940.59	1.12
Σ100	6396.08	15878.61	5.11	Σ129Α	7198.84	15974.33	1.21
Σ101	6450.06	15893.57	3.46	Σ131	6596.26	15884.19	1.24
Σ102	6483.60	15911.76	2.20	Σ132	6508.95	15944.76	10.55
Σ103	6512.99	15910.89	1.60	Σ133	6547.64	16046.63	10.34
Σ104	6549.20	15910.77	1.18	Σ134	6546.60	16072.26	10.43
Σ105	6552.56	15952.04	1.46	Σ135	6558.06	16105.96	10.40
Σ105Α	6535.91	15956.86	1.87	Σ136	6570.59	16083.44	2.19
Σ106	6569.88	15979.77	1.29	Σ137	6589.67	16149.20	10.46
Σ106Α	6551.75	15998.89	4.56	Σ138	6639.97	16151.27	2.01
Σ106Β	6542.24	16003.91	10.34	Σ140	7238.24	15879.01	1.33
Σ107	6570.26	16020.17	1.35	Σ141	7287.77	15848.53	1.42
Σ108	6605.77	16054.13	1.14	Σ142	7315.66	15788.18	1.64
Σ109	6625.93	16072.74	1.26	Σ143	7326.36	15947.12	3.30
Σ110	6602.44	16106.76		Σ144	7336.15	15843.20	5.04
Σ110Α	6582.06	16119.89		Σ145	7380.34	15708.87	1.81
Σ111	6645.97	16091.49	1.29	Σ147	7241.56	15956.22	6.02
Σ112	6634.49	16130.62	1.93	Σ148	7306.05	16014.77	2.28
Σ113	6706.81	16109.58	1.29	Σ149	7393.60	15750.95	2.38
Σ114	6710.27	16186.10	1.60	Σ150	7400.10	15633.40	1.69
Σ115	6768.44	16112.50	1.55	Σ150Α	6774.99	16090.03	1.61
Σ116	6769.08	16153.02	1.39	Σ150Β	6813.65	16105.73	1.26
Σ117	6784.88	16111.45	1.40	Σ151	7366.44	15809.09	2.65
Σ118	6784.30	16141.79	1.21	Σ200	6409.02	16135.42	74.26
Σ119	6813.39	16098.46	1.23	Σ201	6431.57	16127.86	71.85

ΣΥΝΤΕΤΑΓΜΕΝΕΣ ΑΙΓΙΑΛΟΥ

Α/Α	Χ	Υ	Α/Α	Χ	Υ	Α/Α	Χ	Υ
1	6475.30	15900.39	9	6755.40	16086.19	17	7239.65	15886.38
2	6502.44	15893.83	10	6791.16	16087.67	18	7266.03	15854.44
3	6532.92	15893.80	11	6876.89	16085.49	19	7303.03	15814.54
4	6562.83	15890.10	12	6923.83	16064.52	20	7329.91	15780.50
5	6546.70	15906.09	13	7002.45	16032.55	21	7357.90	15735.16
6	6582.12	16032.36	14	7097.23	15987.26	22	7371.32	15695.42
7	6647.56	16093.68	15	7152.56	15954.32	23	7393.57	15624.09
8	6735.70	16079.28	16	7200.68	15924.23	24	7392.38	15605.73

ΣΥΝΤΕΤΑΓΜΕΝΕΣ ΠΑΡΑΛΙΑΣ

Α/Α	Χ	Υ	Α/Α	Χ	Υ	Α/Α	Χ	Υ
1'	6469.34	15912.12	9'	6879.14	16095.44	17'	7273.56	15861.03
2'	6503.64	15903.83	10'	6914.31	16071.83	18'	7310.63	15821.05
3'	6535.67	15903.80	11'	6963.28	16051.90	19'	7338.11	15786.25
4'	6573.25	16037.75	12'	7006.49	16041.70	20'	7367.01	15739.44
5'	6644.31	16104.34	13'	7101.96	15996.09	21'	7380.83	15698.51
6'	6734.79	16089.56	14'	7157.77	15962.85	22'	7403.67	15625.30
7'	6753.50	16096.12	15'	7206.88	15932.14	23'	7402.54	15607.87
8'	6791.08	16097.67	16'	7247.01	15893.17			

ΣΥΝΤΕΤΑΓΜΕΝΕΣ ΠΑΛΑΙΟΥ ΑΙΓΙΑΛΟΥ

Α/Α	Χ	Υ	Α/Α	Χ	Υ
1''	6475.30	15900.39	6''	6586.09	16070.24
2''	6503.12	15909.20	7''	6636.51	16117.36
3''	6536.11	15909.81	8''	6718.32	16107.99
4''	6544.13	15919.43	9''	6793.17	16098.80
5''	6553.54	15953.26	10''	6876.89	16085.49

ΥΠΟΜΝΗΜΑ ΣΥΜΒΟΛΩΝ

Τριγωνομετρικό	Οπωροφόρο
Στάση	Κωνοφόρο
Συρματόπλεγμα	Λεύκα
Κάγκελο	Στύλος ΔΕΗ
Μανδρότοιχος	Στύλος ΟΤΕ
Μανδρότοιχος με συρματόπλεγμα	Στύλος φωτισμού
Μανδρότοιχος με κάγκελο	Βράχος
Οριο ιδιοκτησίας	Αμμώδες εδαφος
Οριο	Αμμοχαλικώδες εδαφος
Φυσικό πρανές	Μικρό φυσικό πρανές
Τεχνιτό πρανές	

Σ Υ Ν Τ Ε Τ Α Γ Μ Ε Ν Ε Σ ΣΤΑΣΕΩΝ - ΤΡΙΓΩΝΟΜΕΤΡΙΚΩΝ

Α/Α	Χ	Υ	Η	Α/Α	Χ	Υ	Η
Τ1 ΓΥΣ	6351.43	16157.85	76.89	Σ120	6832.09	16139.86	1.17
Τ2 ΝΕΟ	7232.68	15938.20	6.00	Σ121	6869.74	16093.45	1.46
Τ3 ΝΕΟ	6759.97	15885.42	2.94	Σ122	6898.54	16078.08	1.41
Τ4 ΓΥΣ	6759.96	15885.41	2.94	Σ123	6921.20	16094.87	1.55
Σ1	6645.94	16091.48	1.29	Σ124	6931.99	16124.11	1.71
Σ2	6898.55	16078.11	1.42	Σ125	6960.04	16045.54	1.28
Σ3	6546.62	16072.26	10.42	Σ126	7006.82	16033.64	1.31
Σ4	6596.25	15884.20	1.25	Σ127Α	7094.20	16030.23	1.75
Σ5	6508.96	15944.79	10.53	Σ128	7124.25	15966.94	1.15
Σ6	6570.04	15979.94		Σ129	7165.69	15940.59	1.12
Σ100	6396.08	15878.61	5.11	Σ129Α	7198.84	15974.33	1.21
Σ101	6450.06	15893.57	3.46	Σ131	6596.26	15884.19	1.24
Σ102	6483.60	15911.76	2.20	Σ132	6508.95	15944.76	10.55
Σ103	6512.99	15910.89	1.60	Σ133	6547.64	16046.63	10.34
Σ104	6549.20	15910.77	1.18	Σ134	6546.60	16072.26	10.43
Σ105	6552.56	15952.04	1.46	Σ135	6558.06	16105.96	10.40
Σ105Α	6535.91	15956.86	1.87	Σ136	6570.59	16083.44	2.19
Σ106	6569.88	15979.77	1.29	Σ137	6589.67	16149.20	10.46
Σ106Α	6551.75	15998.89	4.56	Σ138	6639.97	16151.27	2.01
Σ106Β	6542.24	16003.91	10.34	Σ140	7238.24	15879.01	1.33
Σ107	6570.26	16020.17	1.35	Σ141	7287.77	15848.53	1.42
Σ108	6605.77	16054.13	1.14	Σ142	7315.66	15788.18	1.64
Σ109	6625.93	16072.74	1.26	Σ143	7326.36	15947.12	3.30
Σ110	6602.44	16106.76		Σ144	7336.15	15843.20	5.04
Σ110Α	6582.06	16119.89		Σ145	7380.34	15708.87	1.81
Σ111	6645.97	16091.49	1.29	Σ147	7241.56	15956.22	6.02
Σ112	6634.49	16130.62	1.93	Σ148	7306.05	16014.77	2.28
Σ113	6706.81	16109.58	1.29	Σ149	7393.60	15750.95	2.38
Σ114	6710.27	16186.10	1.60	Σ150	7400.10	15633.40	1.69
Σ115	6768.44	16112.50	1.55	Σ150Α	6774.99	16090.03	1.61
Σ116	6769.08	16153.02	1.39	Σ150Β	6813.65	16105.73	1.26
Σ117	6784.88	16111.45	1.40	Σ151	7366.44	15809.09	2.65
Σ118	6784.30	16141.79	1.21	Σ200	6409.02	16135.42	74.26
Σ119	6813.39	16098.46	1.23	Σ201	6431.57	16127.86	71.85

Σ Υ Ν Τ Ε Τ Α Γ Μ Ε Ν Ε Σ Α Ι Γ Ι Α Λ Ο Υ

Α/Α	Χ	Υ	Α/Α	Χ	Υ	Α/Α	Χ	Υ
1	6475.30	15900.39	9	6755.40	16086.19	17	7239.65	15886.38
2	6502.44	15893.83	10	6791.16	16087.67	18	7266.03	15854.44
3	6532.92	15893.80	11	6876.89	16085.49	19	7303.03	15814.54
4	6562.83	15890.10	12	6923.83	16064.52	20	7329.91	15780.50
5	6546.70	15906.09	13	7002.45	16032.55	21	7357.90	15735.16
6	6582.12	16032.36	14	7097.23	15987.26	22	7371.32	15695.42
7	6647.56	16093.68	15	7152.56	15954.32	23	7393.57	15624.09
8	6735.70	16079.28	16	7200.68	15924.23	24	7392.38	15605.73

Σ Υ Ν Τ Ε Τ Α Γ Μ Ε Ν Ε Σ Π Α Ρ Α Λ Ι Α Σ

Α/Α	Χ	Υ	Α/Α	Χ	Υ	Α/Α	Χ	Υ
1'	6469.34	15912.12	9'	6879.14	16095.44	17'	7273.56	15861.03
2'	6503.64	15903.83	10'	6914.31	16071.83	18'	7310.63	15821.05
3'	6535.67	15903.80	11'	6963.28	16051.90	19'	7338.11	15786.25
4'	6573.25	16037.75	12'	7006.49	16041.70	20'	7367.01	15739.44
5'	6644.31	16104.34	13'	7101.96	15996.09	21'	7380.83	15698.51
6'	6734.79	16089.56	14'	7157.77	15962.85	22'	7403.67	15625.30
7'	6753.50	16096.12	15'	7206.88	15932.14	23'	7402.54	15607.87
8'	6791.08	16097.67	16'	7247.01	15893.17			

Σ Υ Ν Τ Ε Τ Α Γ Μ Ε Ν Ε Σ ΠΑΛΑΙΟΥ ΑΙΓΙΑΛΟΥ

Α/Α	Χ	Υ	Α/Α	Χ	Υ
1''	6475.30	15900.39	6''	6586.09	16070.24
2''	6503.12	15909.20	7''	6636.51	16117.36
3''	6536.11	15909.81	8''	6718.32	16107.99
4''	6544.13	15919.43	9''	6793.17	16098.80
5''	6553.54	15953.26	10''	6876.89	16085.49



ΝΟΜΑΡΧΙΑΚΗ ΑΥΤΟΔΙΟΙΚΗΣΗ ΕΥΒΟΙΑΣ
Δ/ΝΣΗ ΤΕΧΝΙΚΩΝ ΥΠΗΡΕΣΙΩΝ

Τ Ο Π Ο Γ Ρ Α Φ Ι Κ Ο Δ Ι Α Γ Ρ Α Μ Μ Α

ΚΑΘΟΡΙΣΜΟΥ ΟΡΙΩΝ ΑΙΓΙΑΛΟΥ - ΠΑΡΑΛΙΑΣ

ΠΕΡΙΟΧΗ ΚΑΡΑΒΟΣ
ΔΗΜΟΥ ΤΑΜΥΝΑΙΩΝ
ΝΟΜΟΥ ΕΥΒΟΙΑΣ

ΕΝΔΙΑΦΕΡΟΜΕΝΟΣ
ΛΙΜΕΝΙΚΟ ΤΑΜΕΙΟ ΑΛΙΒΕΡΙΟΥ

ΑΝΑΔΟΧΟΣ ΜΕΛΕΤΗΤΗΣ	ΥΠΟΓΡΑΦΗ	Ο ΣΥΝΤΑΞΑΣ	ΗΜΕΡΟΜΗΝΙΑ ΣΥΝΤΑΞΗΣ	ΥΠΟΓΡΑΦΗ
ΑΝΔΡΟΥΛΗΣ ΜΙΧΑΗΛ ΓΡΑΜΜΑΤΙΚΟΣ ΙΩΑΝΝΗΣ		ΑΝΔΡΟΥΛΗΣ ΜΙΧΑΗΛ		

ΜΙΧΑΗΛ Β. ΑΝΔΡΟΥΛΗΣ
ΔΙΠΛ. ΤΟΠΟΓΡΑΦΟΣ ΜΗΧ/ΚΟΣ Ε.Μ.Π.
ΜΕΛΟΣ Τ.Ε.Ε. ΑΡΙΘΜΟΣ ΜΗΤΡΩΟΥ 61547

ΥΠΟΜΝΗΜΑ ΕΠΙΤΡΟΠΗΣ ΚΑΘΟΡΙΣΜΟΥ ΟΡΙΩΝ ΑΙΓΙΑΛΟΥ - ΠΑΡΑΛΙΑΣ

(κόκκινη) 1,2,..,23,24 οριογραμμή Αιγιαλού
(κίτρινη) 1'-2',..,23' οριογραμμή Παραλίας
(μπλέ) 1''-2'',..,10'' οριογραμμή Παλ. Αιγ.

1. Το παρόν τοπογραφικό διάγραμμα συνοδεύει την .από...26/03/04...Έκθεση.της.... .Επιτροπής..οριοθ.αιγιαλού-παραλίας.
2. Οι κορυφογραμμές εξασφαλίζονται όπως σημειώνεται στο διάγραμμα από συν/νες του κρατικού τριγωνομετρικού δικτύου.
3. Καθορίζεται Ζώνη Παραλίας πλάτους 10 μ. εκτός της περίπτωσης που η οριογραμμή Παραλίας υπερβάλλει την εγκεκρ. Ο.Γ. οπότε η Ζ.Π. ταυτίζεται με την Ο.Γ..
4. Η επιτροπή διεπίστωσε ότι υπάρχει παλαιός Αιγιαλός.

Η ΕΠΙΤΡΟΠΗ

1. Ο ΠΡΟΕΔΡΟΣ ΠΡ/ΝΟΣ ΤΗΣ ΚΤΗΜΑΤΙΚΗΣ ΥΠΗΡΕΣΙΑΣ — ΑΘΗΝΑ ΜΠΟΥΡΙΚΑ ΤΟΠ/ΦΟΣ ΜΗΧ/ΚΟΣ ΠΕ/Α

ΤΑ ΜΕΛΗ
2. Ο ΜΗΧΑΝΙΚΟΣ — ΔΗΜΗΤΡΗΣ ΠΡΟΚΑΚΗΣ ΤΟΠ/ΦΟΣ ΜΗΧ/ΚΟΣ ΠΕ/Δ
3. Ο ΛΙΜΕΝΑΡΧΗΣ — Πλωτάρχης Λ.Σ.
4. Ο Δ/ντης χωρ. ΝΑΕ — Κ. ΣΑΛΙΝΤΖΟΣ

ΕΛΕΓΧΟΣ	ΕΛΕΓΧΟΣ	ημερομηνία 27/1/2000
		υπογραφή Σ. ΣΟΥΡΤΖΗ
	ΘΕΩΡΗΣΗ	ημερομηνία 27/1/2000
		υπογραφή Ν. ΚΑΣΙΩΝΗΣ
ΘΕΩΡΗΣΗ	ΕΓΚΡΙΤΙΚΗ ΑΠΟΦΑΣΗ Δ/ντή Τ.Υ. Νομ.Αυτ.Ευβ.	ημερομηνία ΑΠΟΦ. 904/2000
		υπογραφή Γ. ΛΕΙΒΑΔΙΤΗΣ

ΔΙΑΝΟΜΗ ΠΙΝΑΚΙΔΩΝ

ΕΛΛΗΝΙΚΗ ΔΗΜΟΚΡΑΤΙΑ — ΚΤΗΜΑΤΙΚΗ ΥΠΗΡΕΣΙΑ ΕΥΒΟΙΑΣ
ΑΚΡΙΒΕΣ ΦΩΤΟΤΥΠΙΚΟ ΑΝΤΙΓΡΑΦΟ
ΧΑΛΚΙΔΑ 26/03/04
Ο Προϊστάμενος
ΑΘΗΝΑ ΜΠΟΥΡΙΚΑ ΤΟΠ/ΦΟΣ ΜΗΧ/ΚΟΣ ΠΕ/Α

ΤΡΙΓΩΝΟΜΕΤΡΙΚΗ ΕΞΑΡΤΗΣΗ: ΚΡΑΤΙΚΟ ΤΡΙΓ/ΚΟ ΔΙΚΤΥΟ
ΥΨΟΜΕΤΡΙΚΗ ΑΦΕΤΗΡΙΑ : ΜΕΣΗ ΣΤΑΘΜΗ ΘΑΛΑΣΣΑΣ
ΜΕΘΟΔΟΣ ΑΠΟΤΥΠΩΣΗΣ : ΤΑΧΥΜΕΤΡΙΚΗ
ΧΡΟΝΟΛΟΓΙΑ ΑΠΟΤΥΠΩΣΗΣ : ΣΕΠΤΕΜΒΡΙΟΣ 1999

ΚΛΙΜΑΚΑ		ΑΡ. ΣΧΕΔΙΟΥ
1:500		
ΙΣΟΔΙΑΣΤΑΣΗ .20		

ΕΘΝΙΚΟ ΤΥΠΟΓΡΑΦΕΙΟ

ΕΦΗΜΕΡΙΔΑ ΤΗΣ ΚΥΒΕΡΝΗΣΕΩΣ

ΚΑΠΟΔΙΣΤΡΙΟΥ 34 * ΑΘΗΝΑ 104 32 * FAX 210 52 21 004
ΗΛΕΚΤΡΟΝΙΚΗ ΔΙΕΥΘΥΝΣΗ: http: www.et.gr – e-mail: webmaster @ et.gr

Πληροφορίες Α.Ε. - Ε.Π.Ε. και λοιπών Φ.Ε.Κ.: 210 527 9000
Φωτοαντίγραφα παλαιών ΦΕΚ - ΒΙΒΛΙΟΘΗΚΗ - ΜΑΡΝΗ 8 - Τηλ. (210)8220885 - 8222924
Δωρεάν διάθεση τεύχους Προκηρύξεων ΑΣΕΠ αποκλειστικά από Μάρνη 8 & Περιφερειακά Γραφεία
Δωρεάν ανάγνωση δημοσιευμάτων τεύχους Α΄ από την ιστοσελίδα του Εθνικού Τυπογραφείου

ΠΕΡΙΦΕΡΕΙΑΚΑ ΓΡΑΦΕΙΑ ΠΩΛΗΣΗΣ Φ.Ε.Κ.

ΘΕΣΣΑΛΟΝΙΚΗ - Βασ. Όλγας 227	**(2310) 423 956**	**ΛΑΡΙΣΑ** - Διοικητήριο	**(2410) 597449**
ΠΕΙΡΑΙΑΣ - Ευριπίδου 63	**(210) 413 5228**	**ΚΕΡΚΥΡΑ** - Σαμαρά 13	**(26610) 89 122**
ΠΑΤΡΑ - Κορίνθου 327	**(2610) 638 109**		**(26610) 89 105**
	(2610) 638 110	**ΗΡΑΚΛΕΙΟ** - Πεδιάδος 2	**(2810) 300 781**
ΙΩΑΝΝΙΝΑ - Διοικητήριο	**(26510) 87215**	**ΛΕΣΒΟΣ** - Πλ.Κωνσταντινουπόλεως 1	**(22510) 46 654**
ΚΟΜΟΤΗΝΗ - Δημοκρατίας 1	**(25310) 22 858**		**(22510) 47 533**

ΤΙΜΗ ΠΩΛΗΣΗΣ ΦΥΛΛΩΝ ΕΦΗΜΕΡΙΔΟΣ ΤΗΣ ΚΥΒΕΡΝΗΣΕΩΣ

Σε έντυπη μορφή:
- Για τα ΦΕΚ από 1 μέχρι 16 σελίδες σε 1 euro, προσαυξανόμενη κατά 0,20 euro για κάθε επιπλέον οκτασέλιδο ή μέρος αυτού.
- Για τα φωτοαντίγραφα ΦΕΚ σε 0,15 euro ανά σελίδα.

Σε μορφή CD:

Τεύχος	Περίοδος	EURO	Τεύχος	Περίοδος	EURO
Α΄	Ετήσιο	150	Αναπτυξιακών Πράξεων	Ετήσιο	50
Α	3μηνιαίο	40	Ν.Π.Δ.Δ.	Ετήσιο	50
Α΄	Μηνιαίο	15	Παράρτημα	Ετήσιο	50
Β'	Ετήσιο	300	Εμπορικής και Βιομηχανικής Ιδιοκτησίας	Ετήσιο	100
Β΄	3μηνιαίο	80	Ανωτάτου Ειδικού Δικαστηρίου	Ετήσιο	5
Β΄	Μηνιαίο	30	Διακηρύξεων Δημοσίων Συμβάσεων	Ετήσιο	200
Γ	Ετήσιο	50	Διακηρύξεων Δημοσίων Συμβάσεων	Εβδομαδιαίο	5
Δ΄	Ετήσιο	220	Α.Ε. & Ε.Π.Ε	Μηνιαίο	100
Δ΄	3μηνιαίο	60			

- Η τιμή πώλησης μεμονωμένων Φ.Ε.Κ ειδικού ενδιαφέροντος σε μορφή cd-rom και μέχρι 100 σελίδες σε 5 euro προσαυξανόμενη κατά 1 euro ανά 50 σελίδες.
- Η τιμή πώλησης σε μορφή cd-rom δημοσιευμάτων μιας εταιρείας στο τεύχος Α.Ε. και Ε.Π.Ε. σε 5 euro ανά έτος.

ΠΑΡΑΓΓΕΛΙΑ ΚΑΙ ΑΠΟΣΤΟΛΗ Φ.Ε.Κ. : τηλεφωνικά : 210 - 4071010, fax : 210 - 4071010 internet : http://www.et.gr.

ΕΤΗΣΙΕΣ ΣΥΝΔΡΟΜΕΣ Φ.Ε.Κ.

	Σε έντυπη μορφή	Από το Internet
Α΄ (Νόμοι, Π.Δ., Συμβάσεις κτλ.)	225 €	190 €
Β΄ (Υπουργικές αποφάσεις κτλ.)	320 €	225 €
Γ΄ (Διορισμοί, απολύσεις κτλ. Δημ. Υπαλλήλων)	65 €	ΔΩΡΕΑΝ
Δ΄ (Απαλλοτριώσεις, πολεοδομία κτλ.)	320 €	160 €
Αναπτυξιακών Πράξεων και Συμβάσεων (Τ.Α.Π.Σ.)	160 €	95 €
Ν.Π.Δ.Δ. (Διορισμοί κτλ. προσωπικού Ν.Π.Δ.Δ.)	65 €	ΔΩΡΕΑΝ
Παράρτημα (Προκηρύξεις θέσεων ΔΕΠ κτλ.)	33 €	ΔΩΡΕΑΝ
Δελτίο Εμπορικής και Βιομ/κής Ιδιοκτησίας (Δ.Ε.Β.Ι.)	65 €	33 €
Ανωτάτου Ειδικού Δικαστηρίου (Α.Ε.Δ.)	10 €	ΔΩΡΕΑΝ
Ανωνύμων Εταιρειών & Ε.Π.Ε.	2.250 €	645 €
Διακηρύξεων Δημοσίων Συμβάσεων (Δ.Δ.Σ.)	225 €	95 €
Πρώτο (Α΄), Δεύτερο (Β΄) και Τέταρτο (Δ΄)	–	450 €

- Το τεύχος του ΑΣΕΠ (έντυπη μορφή) θα αποστέλλεται σε συνδρομητές με την επιβάρυνση των 70 euro, ποσό το οποίο αφορά ταχυδρομικά έξοδα.
- Για την παροχή δικαιώματος ηλεκτρονικής πρόσβασης σε Φ.Ε.Κ. προηγουμένων ετών και συγκεκριμένα στα τεύχη Α΄, Β΄, Δ΄, Αναπτυξιακών Πράξεων & Συμβάσεων, Δελτίο Εμπορικής και Βιομηχανικής Ιδιοκτησίας και Διακηρύξεων Δημοσίων Συμβάσεων, η τιμή προσαυξάνεται πέραν του ποσού της ετήσιας συνδρομής έτους 2005, κατά 25 euro ανά έτος παλαιότητας και ανά τεύχος, για δε το τεύχος Α.Ε. & Ε.Π.Ε., κατά 30 euro.

* Οι συνδρομές του εσωτερικού προπληρώνονται στις ΔΟΥ (το ποσό συνδρομής καταβάλλεται στον κωδικό αριθμό εσόδων ΚΑΕ 2531 και το ποσό υπέρ ΤΑΠΕΤ (5% του ποσού της συνδρομής) στον κωδικό αριθμό εσόδων ΚΑΕ 3512).Το πρωτότυπο αποδεικτικό είσπραξης (διπλότυπο) θα πρέπει να αποστέλλεται ή να κατατίθεται στην αρμόδια Υπηρεσία του Εθνικού Τυπογραφείου.
* Η πληρωμή του υπέρ ΤΑΠΕΤ ποσοστού που αντιστοιχεί σε συνδρομές, εισπράττεται και από τις ΔΟΥ.
* Οι συνδρομητές του εξωτερικού έχουν τη δυνατότητα λήψης των δημοσιευμάτων μέσω internet, με την καταβολή των αντίστοιχων ποσών συνδρομής και ΤΑΠΕΤ .
* Οι Νομαρχιακές Αυτοδιοικήσεις, οι Δήμοι, οι Κοινότητες ως και οι επιχειρήσεις αυτών πληρώνουν το μισό χρηματικό ποσό της συνδρομής και ολόκληρο το ποσό υπέρ του ΤΑΠΕΤ.
* Η συνδρομή ισχύει για ένα ημερολογιακό έτος. Δεν εγγράφονται συνδρομητές για μικρότερο χρονικό διάστημα.
* Η εγγραφή ή ανανέωση της συνδρομής πραγματοποιείται το αργότερο μέχρι την 31ην Δεκεμβρίου κάθε έτους.
* Αντίγραφα διπλοτύπων, ταχυδρομικές επιταγές και χρηματικά γραμμάτια δεν γίνονται δεκτά.

Οι υπηρεσίες εξυπηρέτησης των πολιτών λειτουργούν καθημερινά από 08.00΄ έως 13.00΄

ΑΠΟ ΤΟ ΕΘΝΙΚΟ ΤΥΠΟΓΡΑΦΕΙΟ